




GRUNDRISS TEIL 1

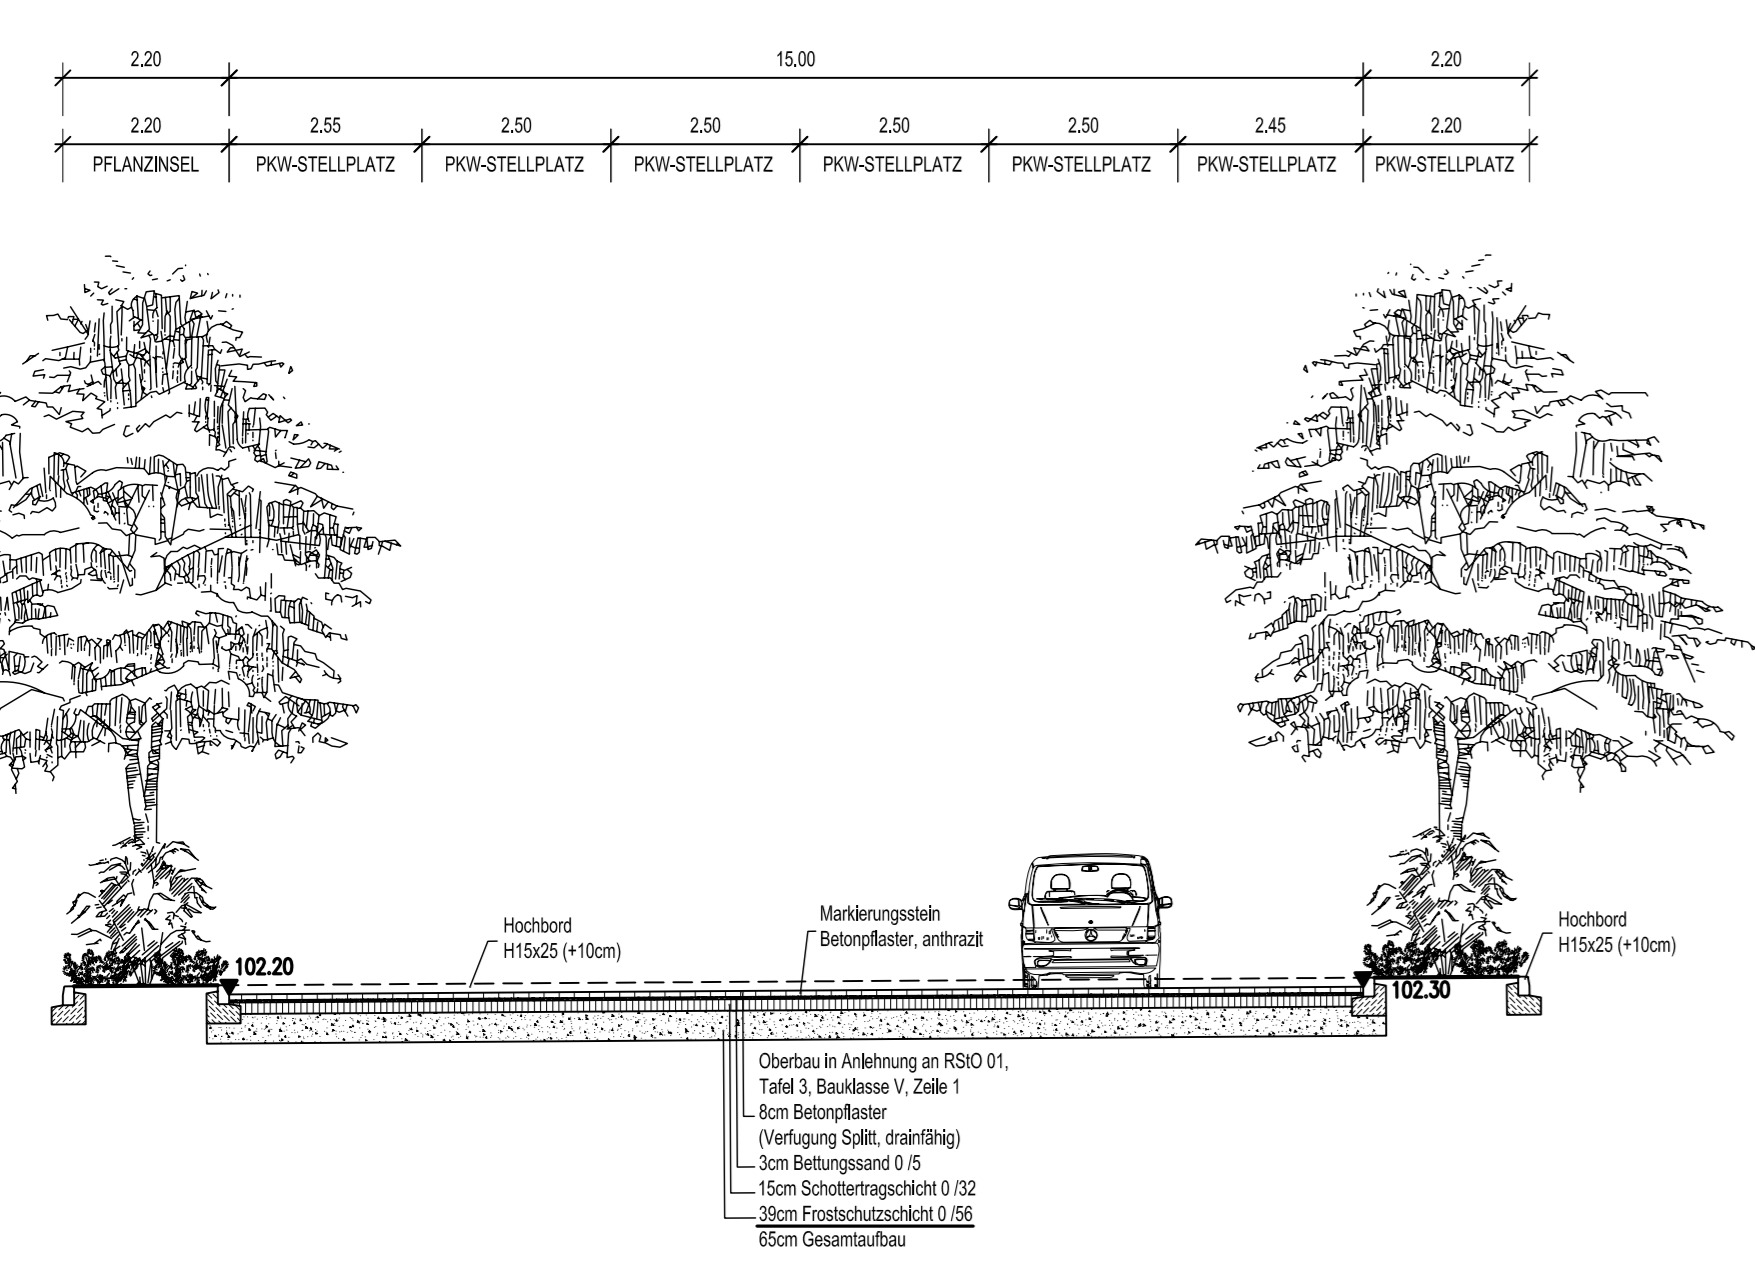

SCHNITT / ANSICHT B-B

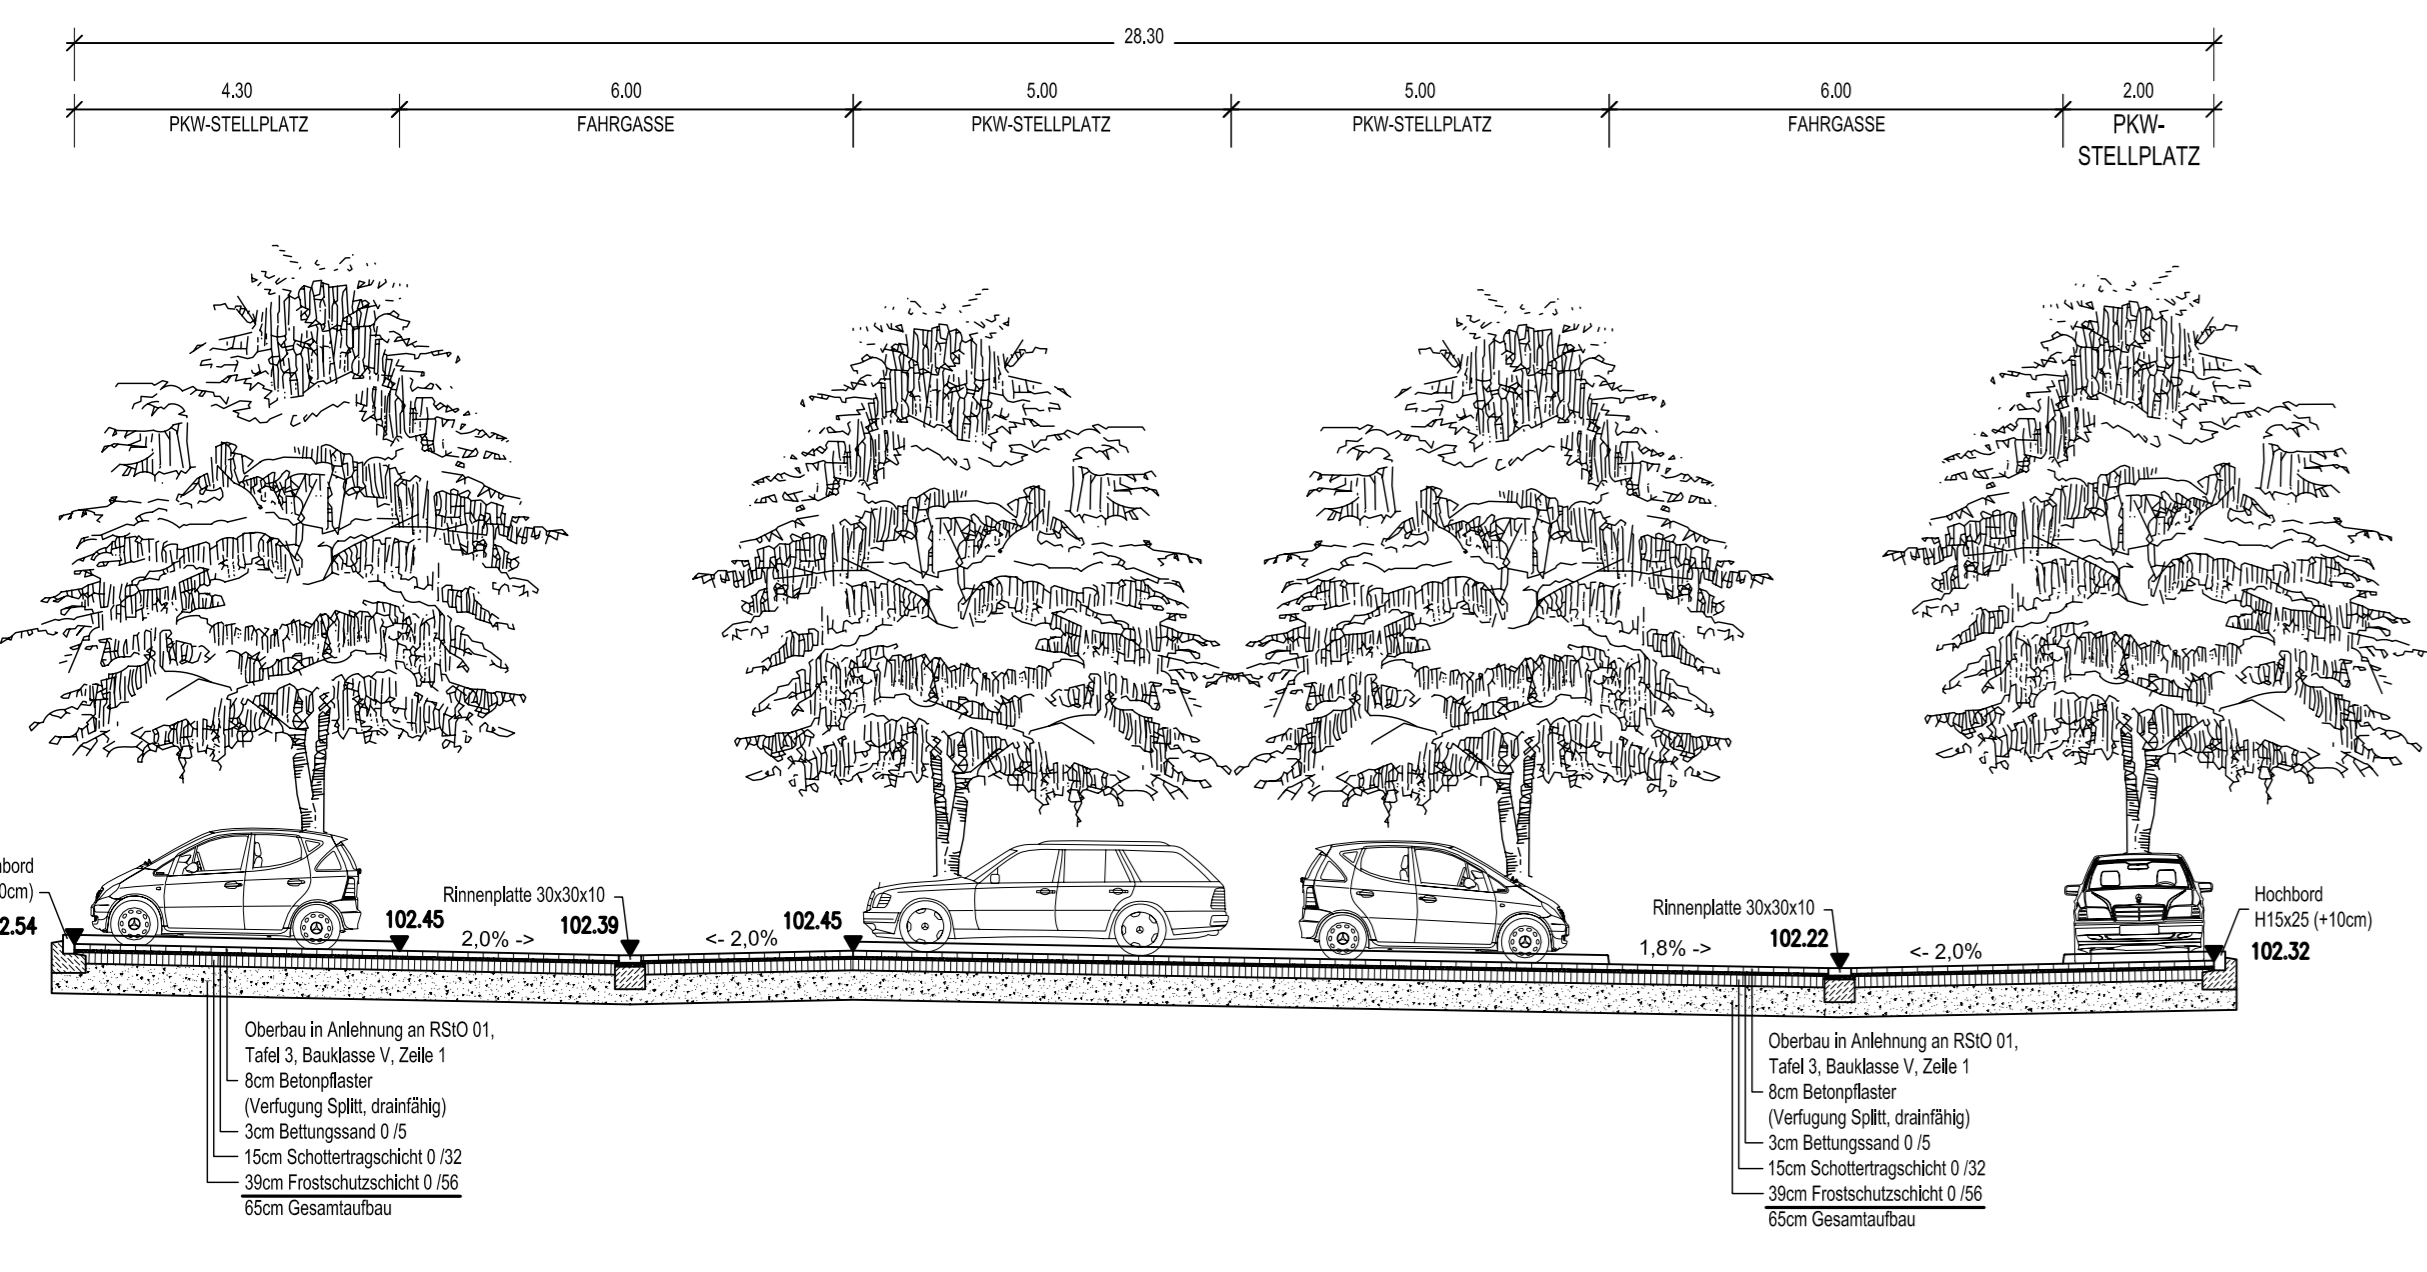

SCHNITT / ANSICHT A-A

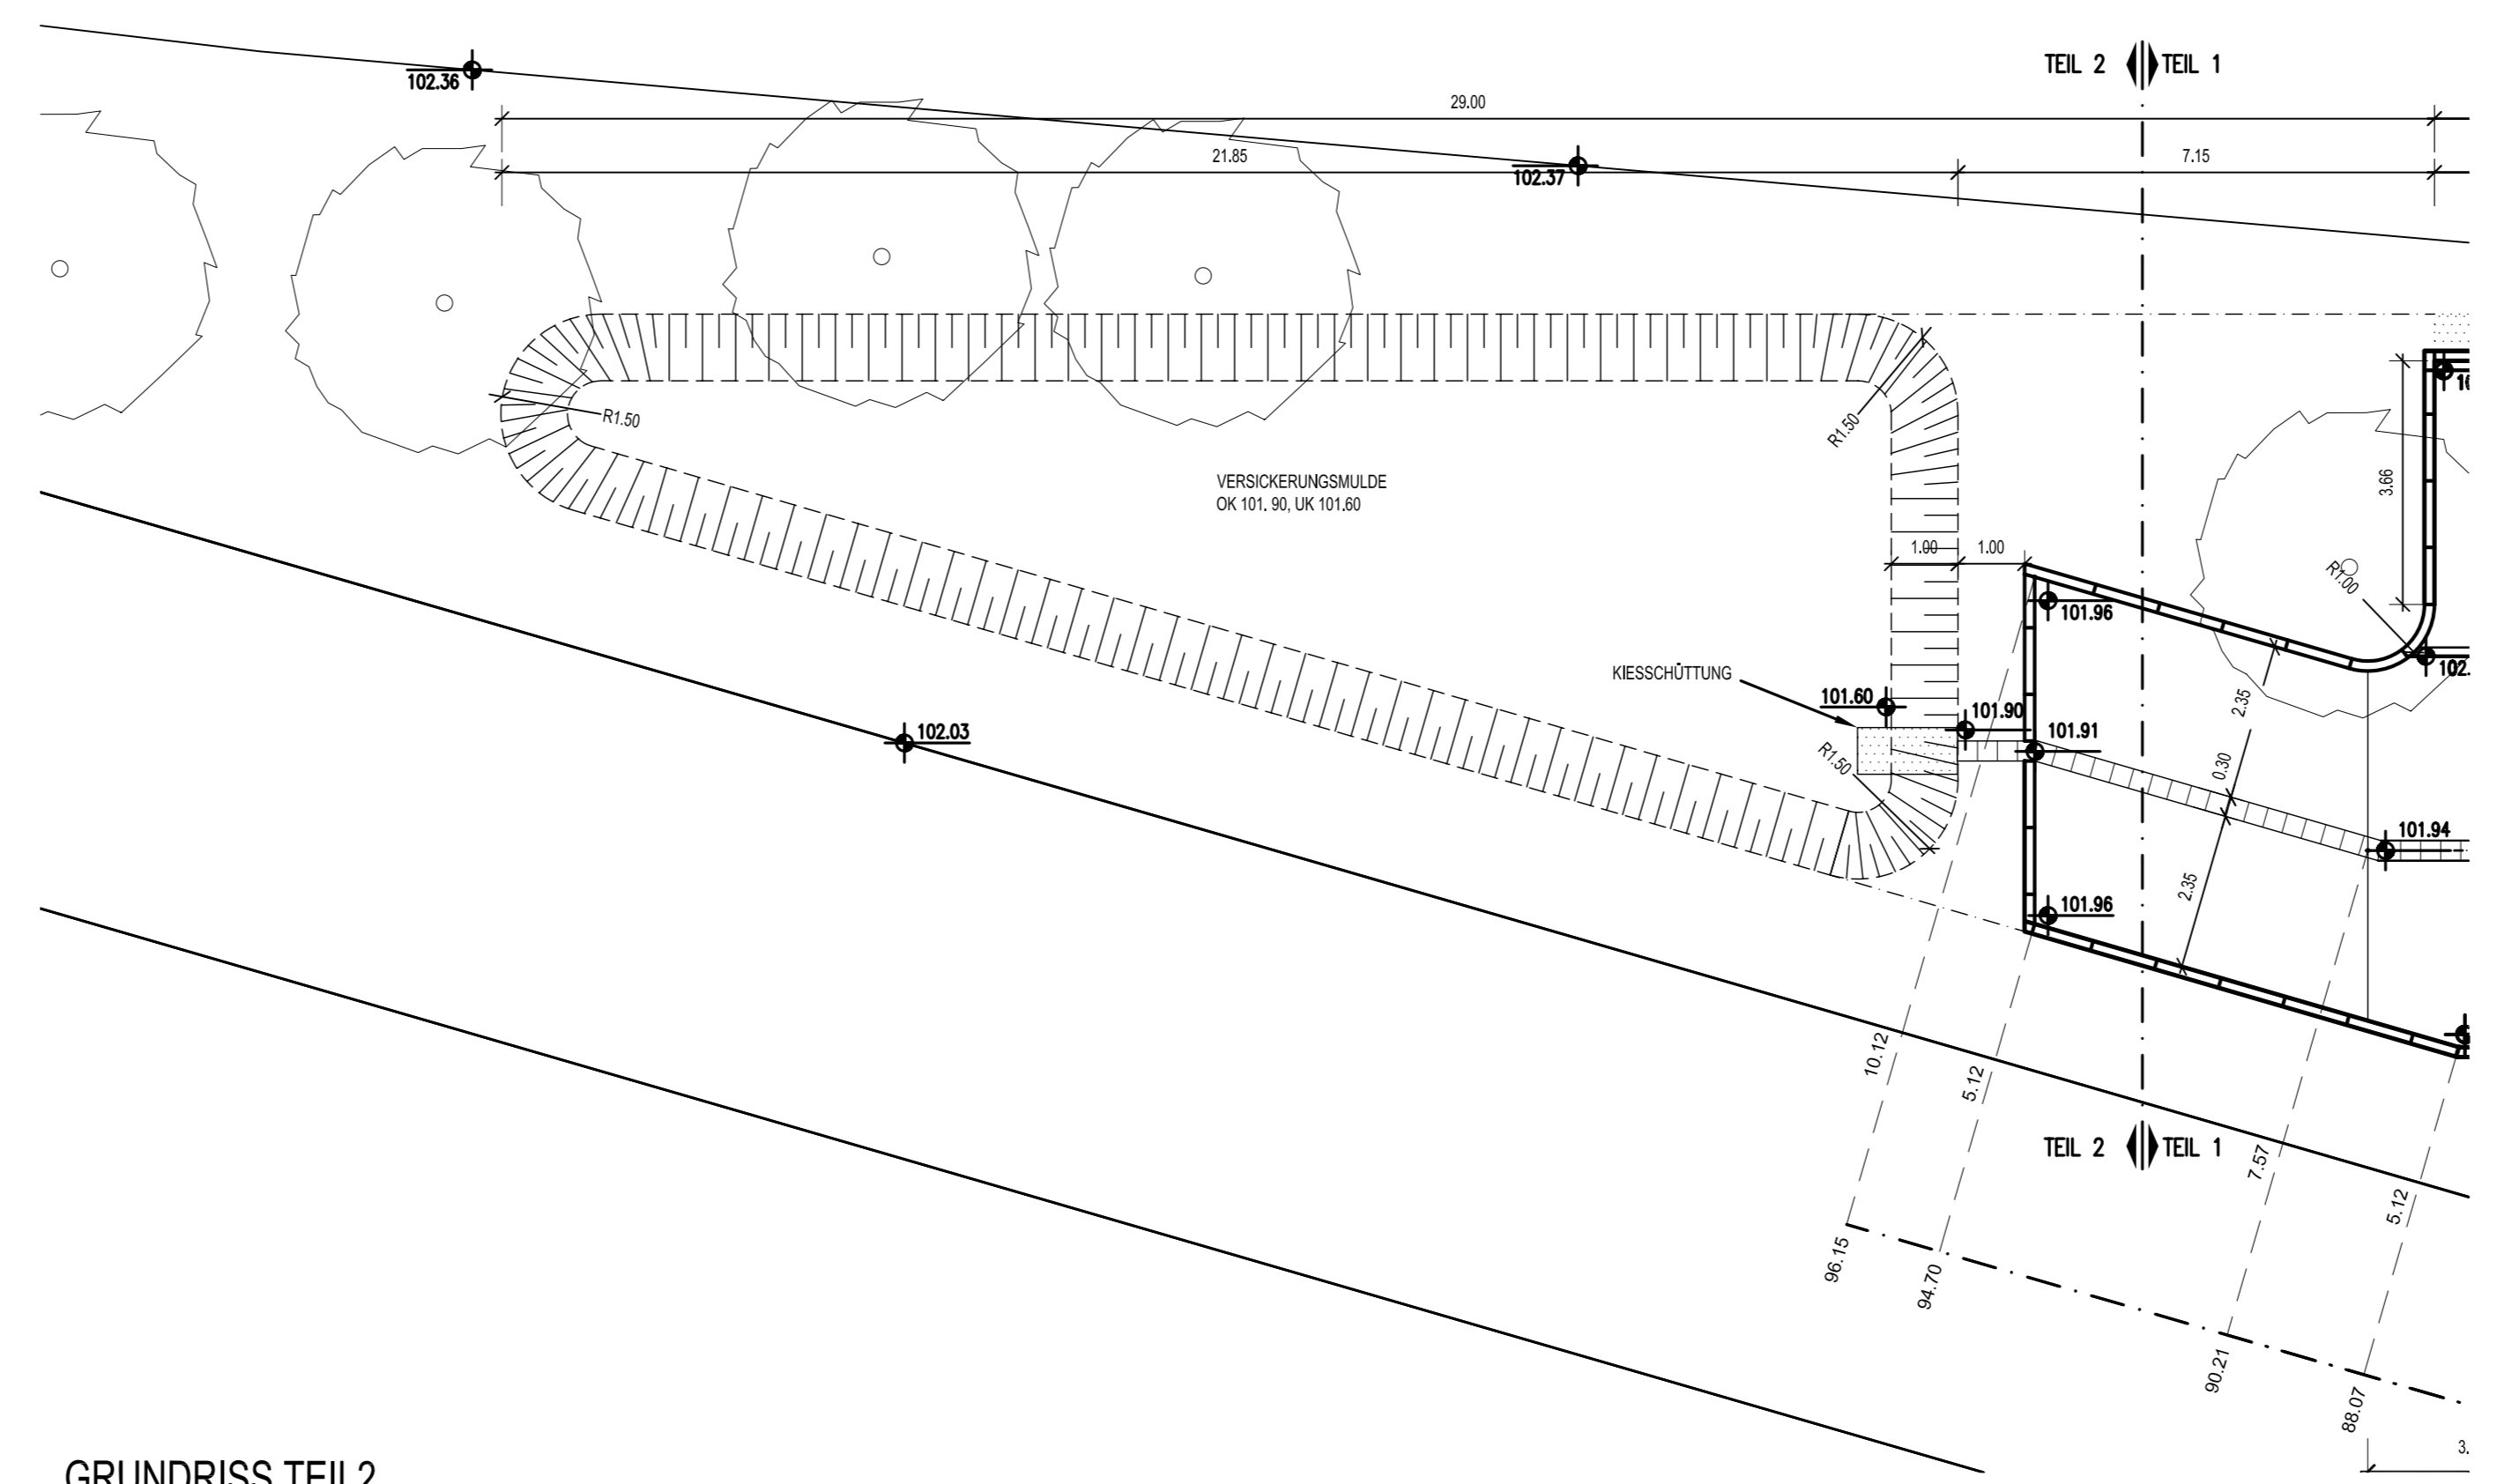

GRUNDRISS TEIL 2

NUR ZUM EINBAU DES OBERBAUS !


- LEGENDE**
- Öko DV Pflaster
  - RINNEPLATTEN 30/30cm
  - HOCHBORD 15/30CM OK 10CM ÜBER OK BELAG
  - RANDSTREIFEN

Index	Datum	Änderung	Bearb.	Projekt

Bauherr  
**Grundstücksgemeinschaft Herbert & Heike Krupp**  
 Mühlstraße 21  
 67105 Schifferstadt  
 Bauvorhaben  
**Erschließung Reifen Krupp**

Ausführungsplanung  
 Abstecker- und Deckenhöhenplan  
 Mitarbeiterparkplatz

Maßstab 1 : 100	PLANNR. -	Erarbeitet UH / HF
Worms, 12.03.2008	Unterschrift	Index

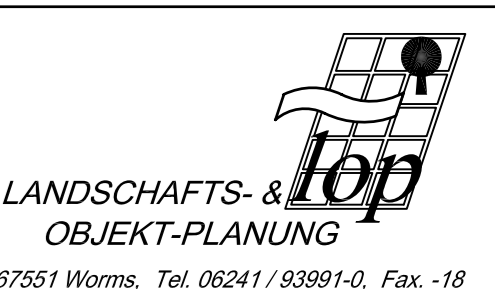

Dipl.-Ing. (FH) Uwe Heck, Weinsheimer Hauptstraße 23, 67551 Worms, Tel. 06241/93991-0, Fax. -18