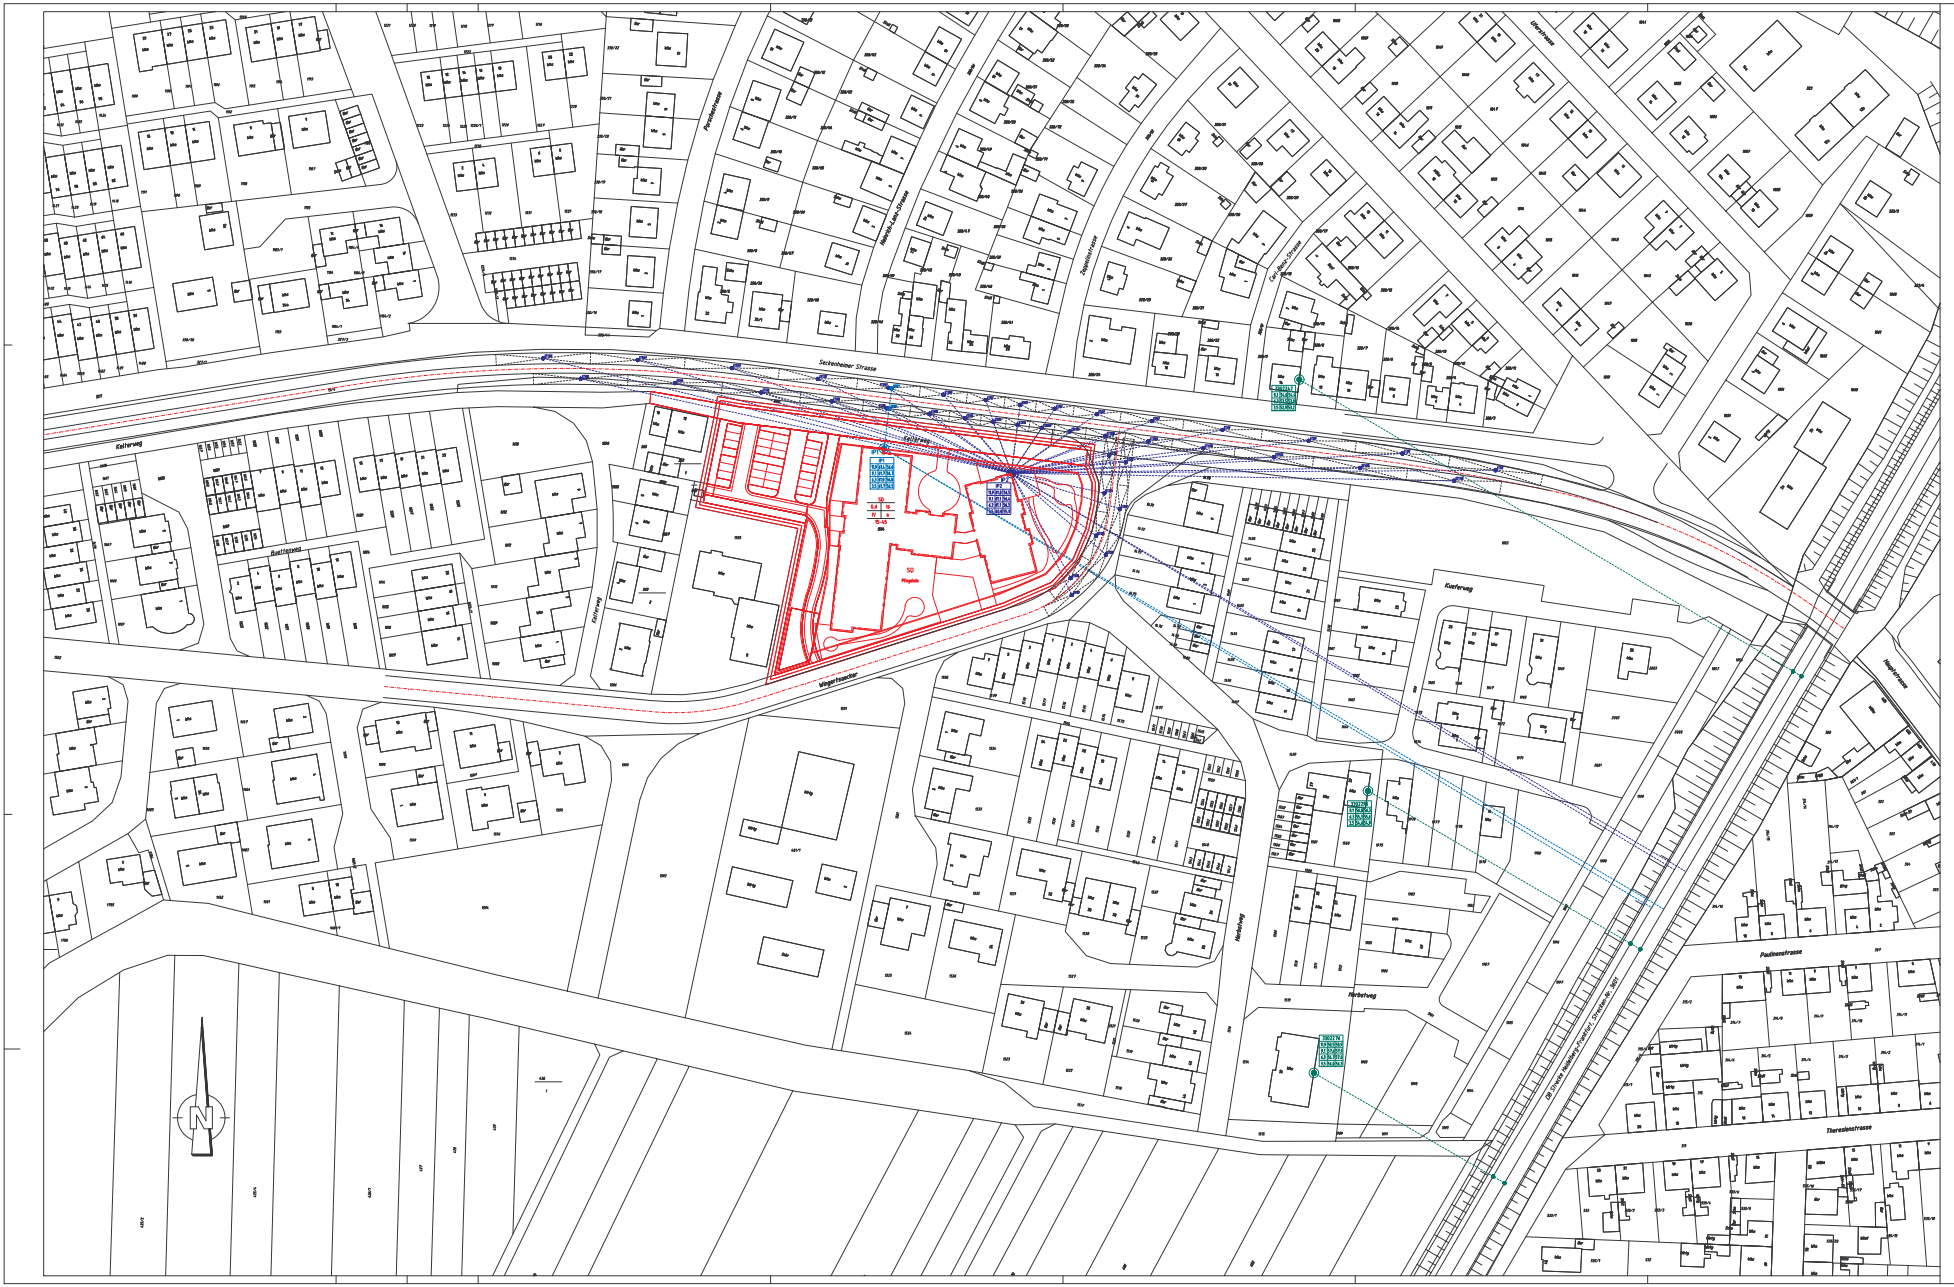

LEGENDE

IP1	
11,9	61,4 / 56,6
9,1	61,7 / 56,7
4,3	61,8 / 56,8
3,5	61,7 / 56,5

Immissionspunkt
Tagwert Beurteilungspegel in dB(A)
Nachtwert Beurteilungspegel in dB(A)
Stockwerkshöhen

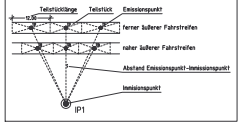

Index	Änderungen	Datum	Name

Auftraggeber:

lop
Landschafts- & Objektplanung
Weinsheimer Hauptstraße 23, 67551 Worms

Projektbezeichnung:

Lärmschutzgutachten
B-Plan "Wingertsäcker - Änderungsplan VI"
Edingen-Neckarhausen

Planart:

Lageplan

Projektnummer: S 085/04
Planname: L 1.01
Maßstab: 1 : 500
Plangröße: N1 n. B1 ca.
Zeichnung 1 von 2

Planbezeichnung:

Schallimmissionen IP1 und IP2
Prognoseberechnung 2010

Planungsstand:

	Datum	Name
Bearbeitet:	18.02.2004	Höfle
Gezeichnet:		
Geprüft:		

Bürgermeisteramt
68809 Edingen-Neckarhausen
Rathaus OT Edingen, Hauptstraße 42
Rathaus OT Neckarhausen, Hauptstr. 389

Ingenieurbüro für Verkehrswesen und Städtebau
Fischerstr. 4, 55232 Alzey
Telefon 06731-35808
Telefax 06731-943619
E-mail: info@ivv-hoehn.de