Legende

- = Abgrenzung Untersuchungsraum
- = Abgrenzung der Ersatzfläche
- **E1** = Abschieben von nährstoffreichem Oberboden (ca. 30cm), Fläche für Sukzession
- **E2** = Anlegen eins temporären Kleingewässers als Erdmulde. Abschieben nährstoffreichen Oberbodens.
- = bestehende Wiese mit Mahdnutzung
- = bestehende Röhrichtzone
- = bestehende Heckenstrukturen

Prinzipschnitt A-A´, M 1:100

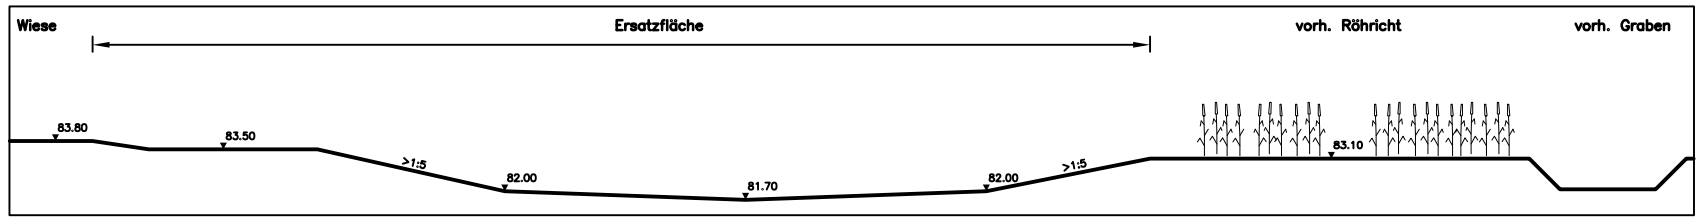

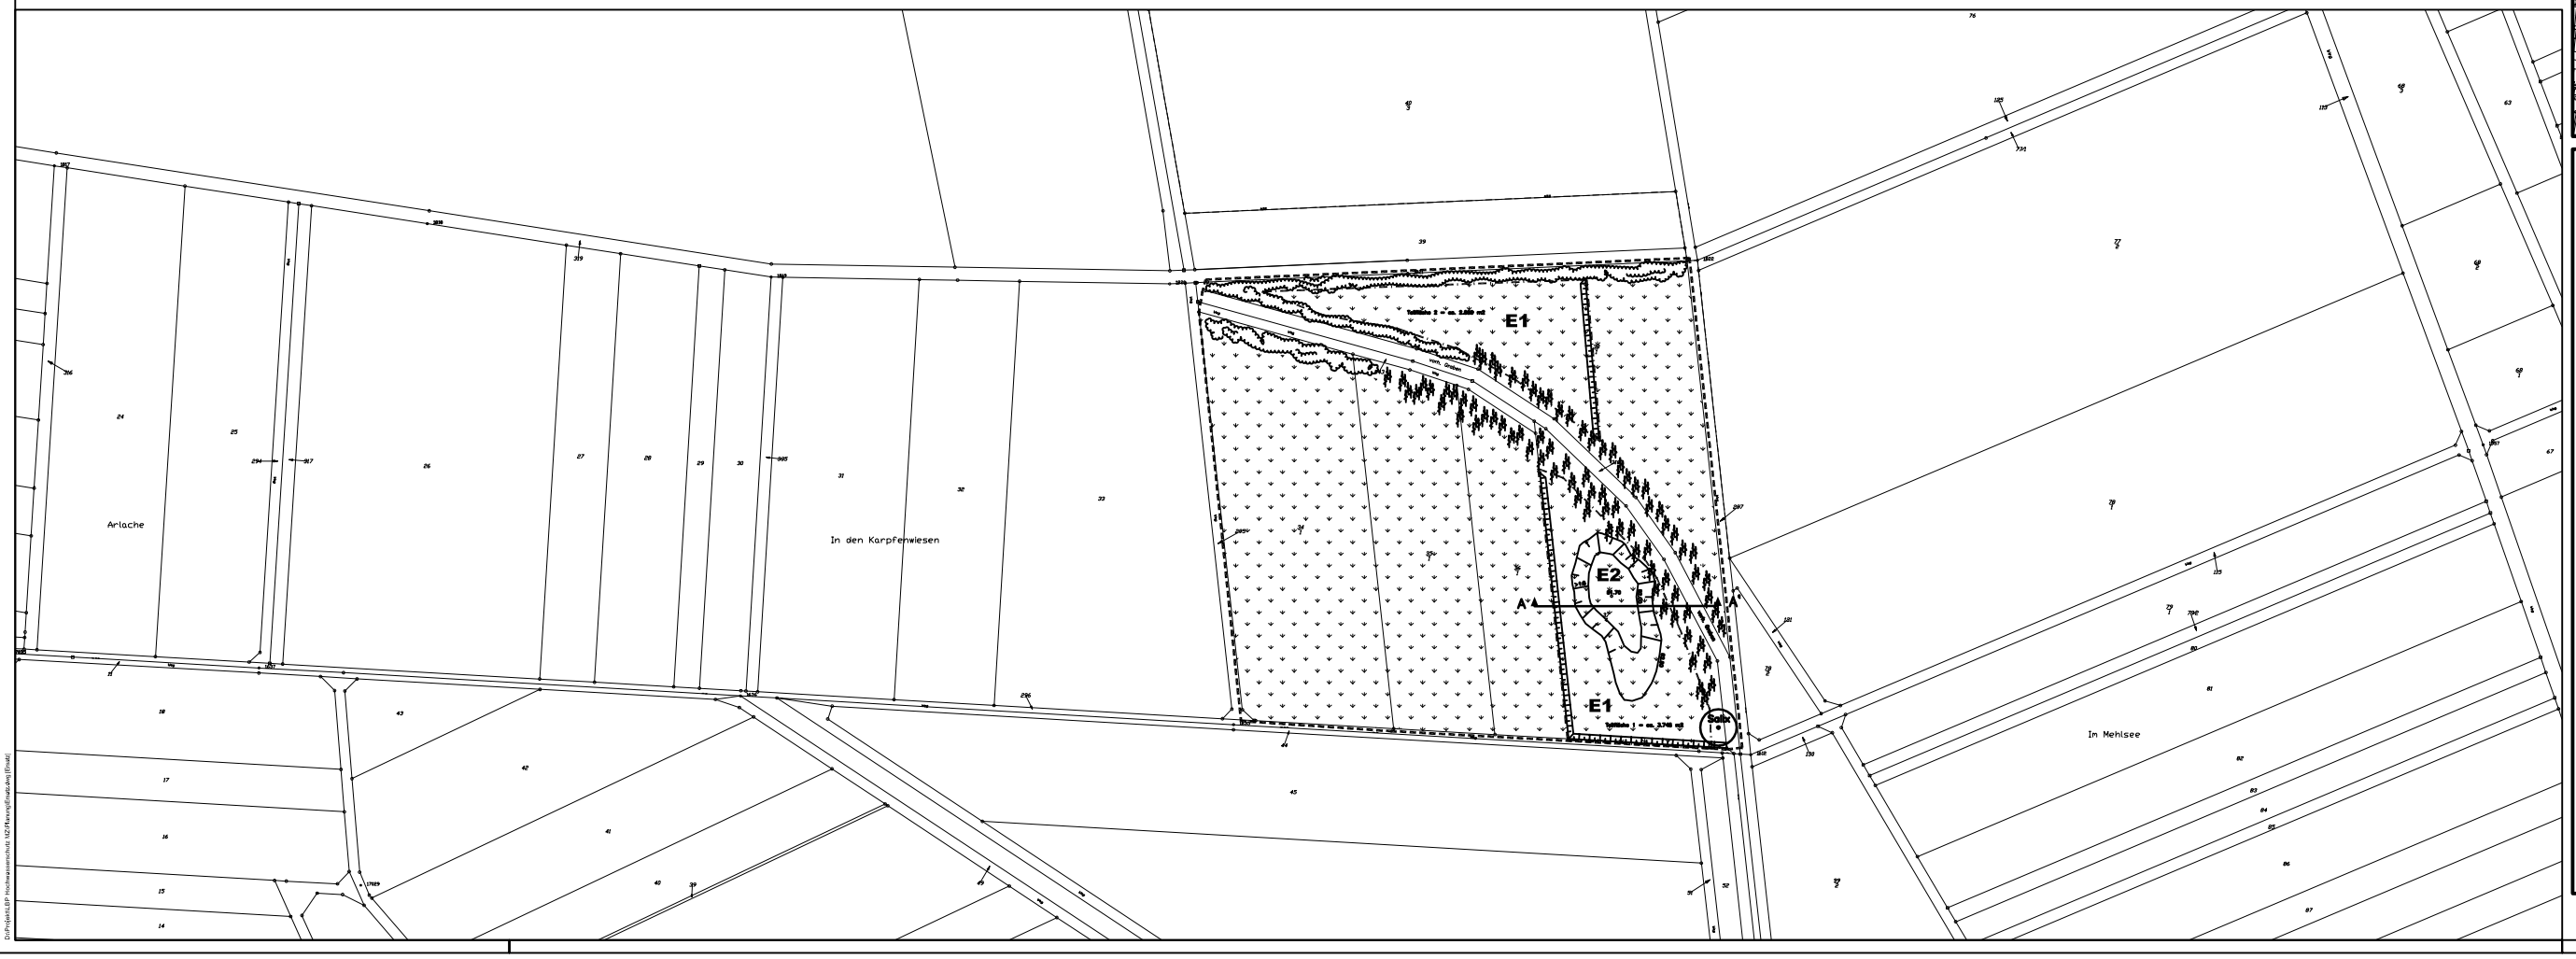

Nr.	Änderung	Datum	Name

Stadt Mainz
Hochwasserschutzplanung

Hochwasserschutzmaßnahmen
Rheinufer Mainz
Abschnitt: Mainz-Süd
Rhein-km 493.6 bis 497.3

Lageplan der landespflegerischen Ersatzmaßnahmen

LANDSCHAFTS- & OBJEKT-PLANUNG
Harald Wendel Tech. GLB Uwe Hock Dipl. Ing. (FH) Weinsteiner Hauptstraße 23, 67551 Worms, Tel. 06241/93991-0 Fax -18

Maßstab	1 : 1000	Maßstab		Maßstab
		Länge / Höhe	1189/420	Detail
Bearbeiter	UH		Abtlg. 663.03 z.Kts.	
Zeichner	DP			
Abteilungsleiter				
66 Tiefbauamt			Baudezernent	
Mainz,			Oberbürgermeister	

66 Tiefbauamt

Anlage
Blatt Nr. 119/01
Reg. Nr.

LGP-A03

Z:\Projekte\LBP Hochwasserschutz\ 1\Z\Planung\Plan.dwg [Final]