Querprofile
Scheidtstraße – Gutleutstraße

Maßstab 1:100

SG 073

Station 0+073.36

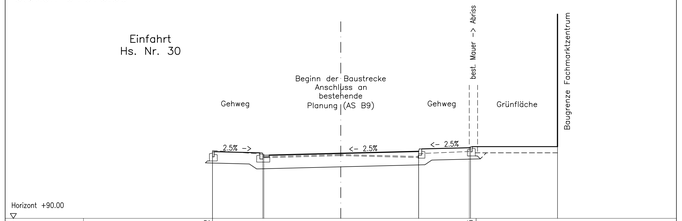

Flurstücksgrenzen (nachrichtlich)	73/5	~ −6.2	226/2	~ 6.5	70/18
Projekt		93.214	93.157 / 93.037	93.132	93.226 / 93.346	93.405 / 93.455	93.455
Planum		92.664	92.387	92.482	93.576	92.855	93.155
Abstand		−6.18	−3.75	0.00	3.75	6.25	10.44
Bestand		93.27	93.09 / 92.97	93.07	92.98 / 93.12	93.22	
Abstand		−6.18	−3.70	0.00	3.75	6.19	

SG 085

Station 0+084.81

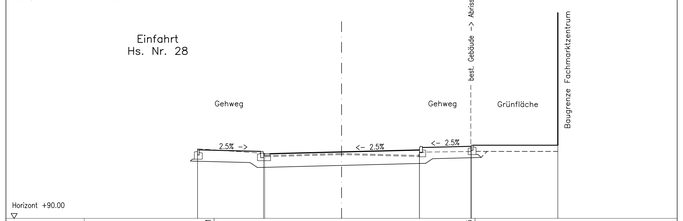

Flurstücksgrenzen (nachrichtlich)	72/10	~ −6.1	226/2	~ 6.5	70/18
Projekt		93.301	93.225 / 93.105	93.200	93.294 / 93.414	93.472 / 93.522	93.522
Planum		92.751	92.655	92.550	92.644	92.922	93.222
Abstand		−6.94	−3.75	0.00	3.75	6.25	10.42
Bestand		93.35	93.13 / 93.02	93.12	93.03 / 93.19	93.22	
Abstand		−6.94	−3.70	0.00	3.75	6.23	

SG 123

Station 0+123.42

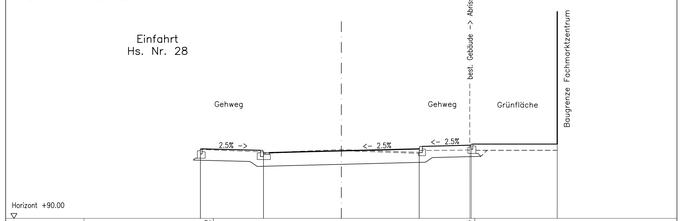

Flurstücksgrenzen (nachrichtlich)	72/10	~ −6.2	226/2	~ 6.4	70/18
Projekt		93.350	93.278 / 93.158	93.253	93.347 / 93.467	93.506 / 93.576	93.576
Planum		93.800	92.508	92.603	92.697	92.976	93.276
Abstand		−6.79	−3.75	0.00	3.75	6.25	10.40
Bestand		93.32	93.20 / 93.16	93.31	93.18 / 93.27	93.29	
Abstand		−6.79	−3.75	0.00	3.75	6.19	

SG 180

Station 0+180.05

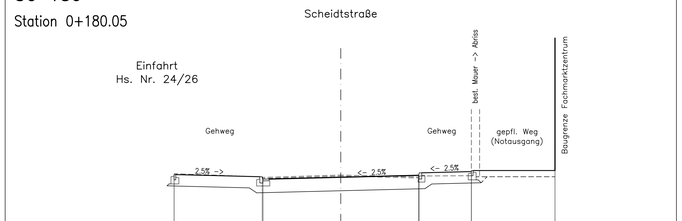

Flurstücksgrenzen (nachrichtlich)	70/10	~ −10.0	72/11	~ −7.6	226/2	~ 6.3	70/18
Projekt		93.396	93.293 / 93.173	93.208	93.362 / 93.482	93.542 / 93.592	93.592
Planum		92.846	92.523	92.618	93.712	92.992	93.292
Abstand		−8.03	−3.75	0.00	3.75	6.29	10.32
Bestand		93.44	93.29 / 93.26	93.37	93.28 / 93.33	93.34	
Abstand		−8.03	−3.79	0.00	3.78	6.29	

SG 212

Station 0+211.72

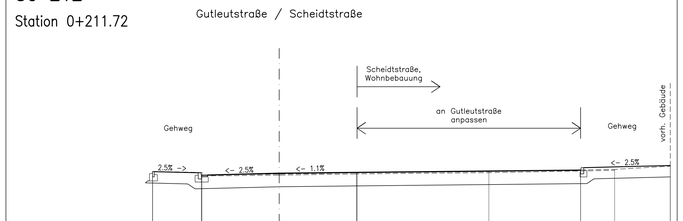

Flurstücksgrenzen (nachrichtlich)	226/2	~ −7.9	217/5	~ 7.3	218/2	~ 19.0
Projekt		93.450	93.485 / 93.365	93.460	93.501	93.810 / 93.700	93.835
Planum		92.900	92.715	92.810	92.851	92.960	93.265
Abstand		−6.10	−3.75	0.00	3.75	14.52	18.84
Bestand		93.55	93.50 / 93.38	93.42	93.48	93.54	93.65	93.80
Abstand		−6.10	−3.72	0.00	3.72	10.10	16.16	18.84

SG 229

Station 0+229.39

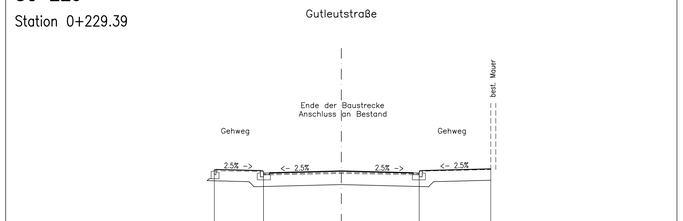

Flurstücksgrenzen (nachrichtlich)	20/4	~ −7.7	217/5	~ 7.1	35/4
Projekt		93.646	93.591 / 93.471	93.566	93.471 / 93.591	93.674
Planum		93.096	92.821	92.916	92.521	93.174
Abstand		−6.12	−3.75	0.00	3.75	7.20
Bestand		93.58	93.55 / 93.43	93.50	93.44 / 93.56	93.64
Abstand		−6.12	−3.75	0.00	3.75	7.20

INDEX	DATUM	ÄNDERUNG	BEARB.	PROJEKTL.
.	.	.	.	.

Auftraggeber und Bauherr
ITG Immobilien-Treuhand-GmbH & Co. KG
Immermannstraße 12
40210 Düsseldorf

Projekt
Fachmarktzentrum
nibelungenstadt worms
Entwicklungsgebiet Schönauer Straße

Äußere Erschließung
Entwurf
Querprofile
Scheidtstraße – Gutleutstraße
.

LANDSCHAFTS- & OBJEKT-PLANUNG
Dipl. Ing. (FH) Uwe Hock, Weinsheimer Hauptstr.23, 67551 Worms, Tel. 06241 / 93991-0, Fax. -18

Maßstab 1:100	Unterlage 15.2	Bearbeitet	WH/SB
	Blatt–Nr. 1	Index	.
Worms, 13.08.2007	Projekt .		
	Plan–Gr. 1241x594	Unterschrift	

Copyright by L.O.P., Weinsheimer Hauptstraße 23, 67551 Worms, Tel. 06241/93991-0, Email: info@lop-ingenieure.de, Web: www.lop-ingenieure.de

\\Qnap-server\Projekt\16_AS-B9\Planung\Bo\Zeichnerisch\LP3 Entwurf\506_Querprofile_Scheidtstraße.dwg [15.1 Scheidtstraße]

LOP-CAD