Weg 2

Längsschnitt, M. 1:100

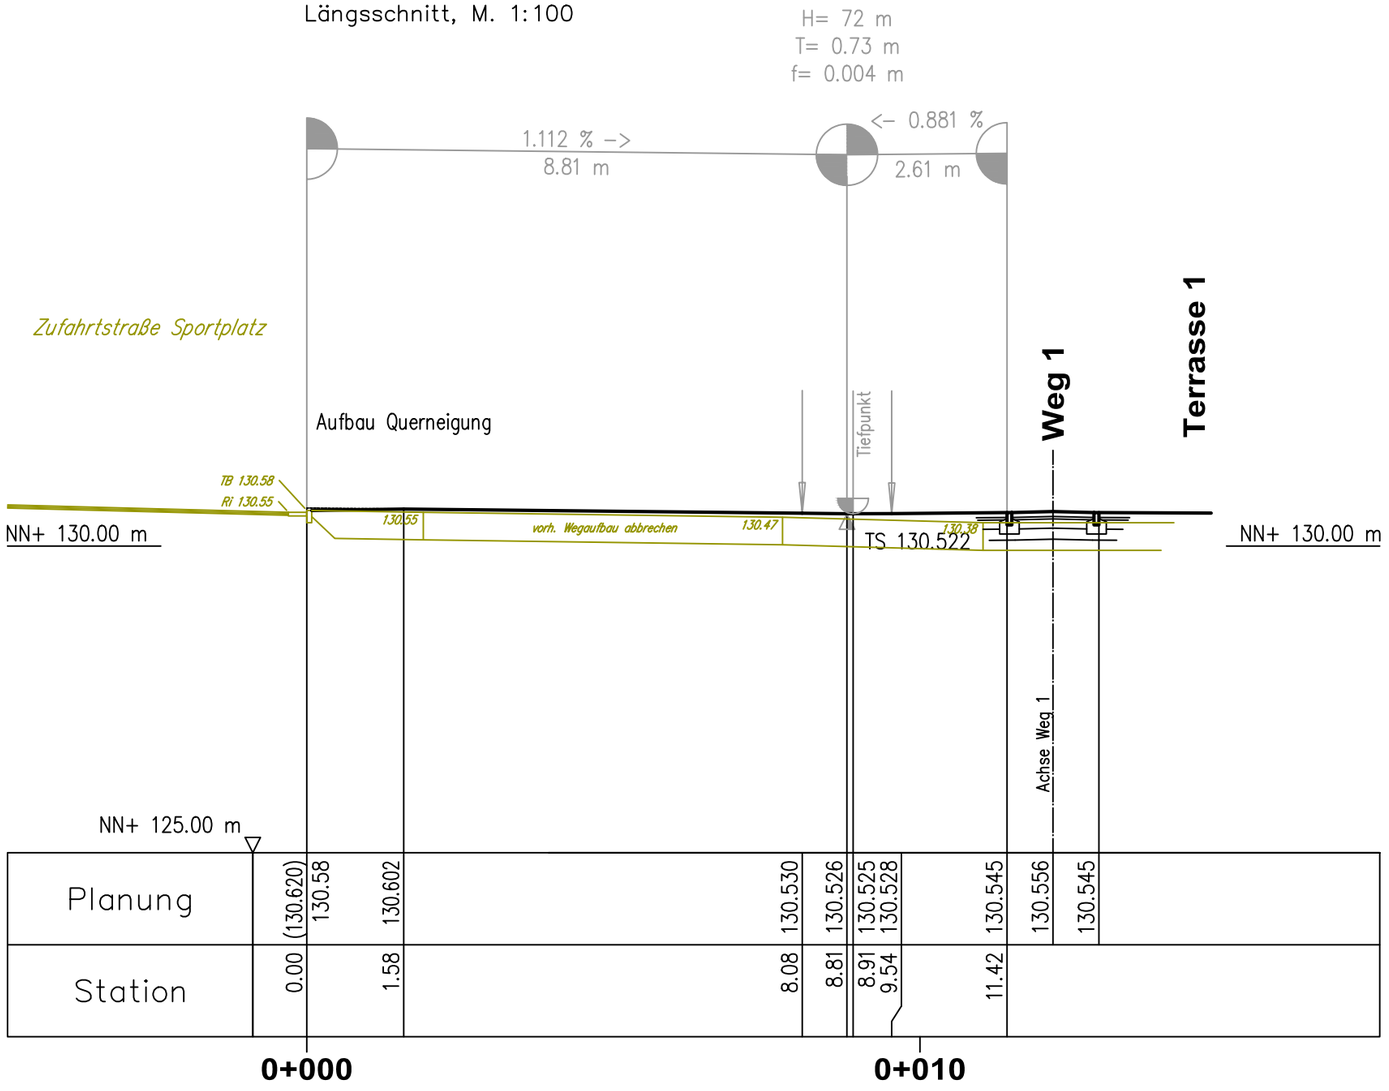

L.O.P. Landschafts– & Objektplanung Huxelstraße 9c 67550 Worms Tel. 06241/93991–0 Email: info@lop–ingenieure.de	Auftraggeber: **TuS Gau–Bischofsheim e.V. 1922** Projekt: **Sportheim Gau–Bischofsheim, Neugestaltung Außenanlage** Planinhalt: **Weg 2, Längsschnitt**	Anlage: 6 Index: – Blatt: 2 Maßstab: 1:100 Bearbeiter: WH / UH Datum: Worms, 7.6..2013

LOP-CAD

Z:\letzt gespeichert von: Hock
Speicherdatum: Donnerstag, 20. Juni 2013 12:05:50
Ploteinstellung: 10:1 mit LOP-Standard-Farbplot-100_250.ctb
Papierformat: ISO full bleed A3 (297.00 x 420.00 mm) Querformat
Zeichnungsname: Z:\262_Sportplatz_Gau-Bischofsheim\Planung\262_LP5_Ausführung_2013-06.dwg [LS_Weg2]

Urheberrecht gem. § 2 UrhG und Copyright by L.O.P., Dipl. Ing. (FH) U. Hock, Huxelstraße 9c, 67550 Worms. Tel. +49 6241/93991-0