


Bazughöhe: 180,00 m über NN
Höhe über NN (Bestand) 188,79
Station (Bestand) 0,00
Höhe über NN (Planung) 188,79
Station (Planung) 0,00

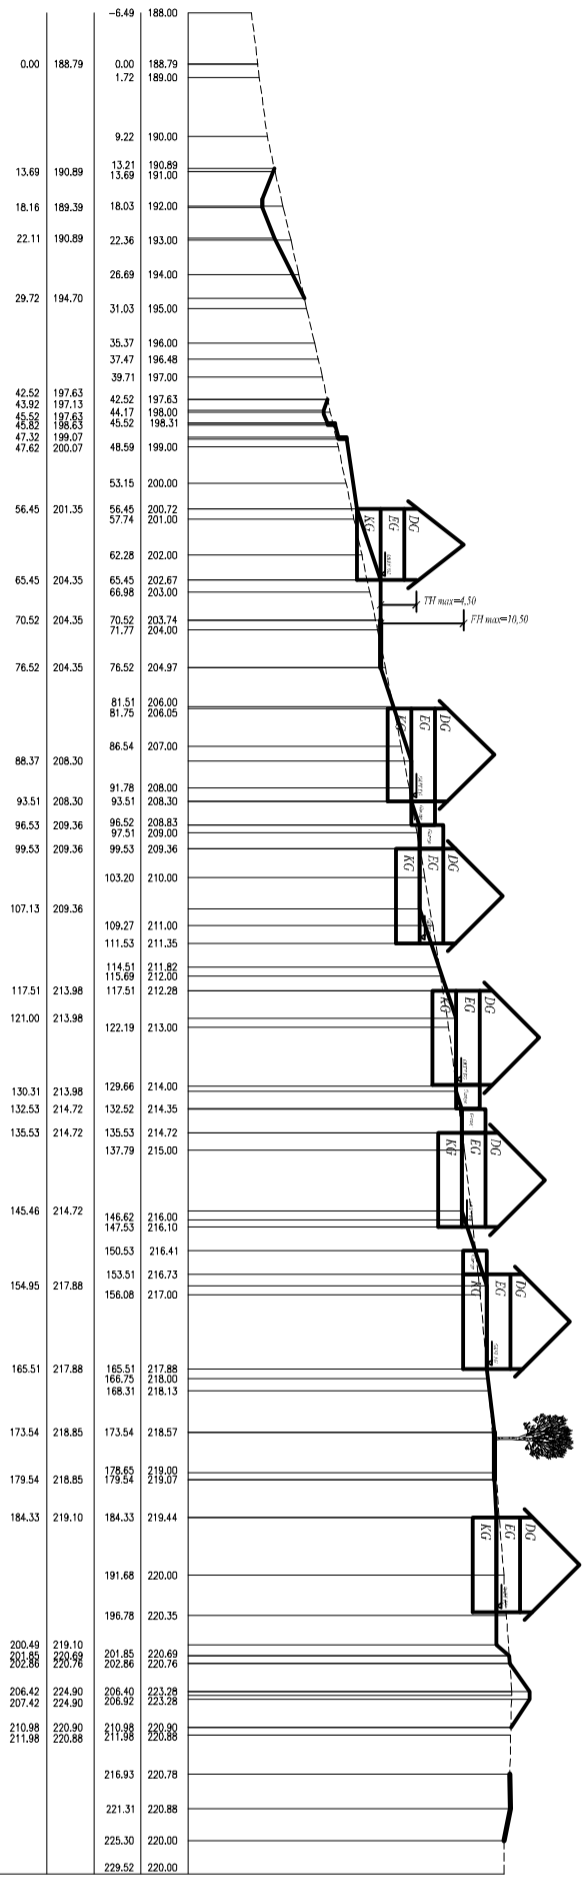

Grenze des räumlichen Geltungsbereichs
Ausgleichsfläche mit Topographischer Ebene
Wirtschaftsweg
Entwässerungsrinne
Baugrenze
Planstraße A
Grundstücksgrenze
Grundstücksgrenze
Grundstücksgrenze
Grundstücksgrenze
Baugrenze
Planstraße A
Baugrenze
Baugrenze
Grundstücksgrenze
Lärmschutzwand in öffentlicher Grünfläche
Grenze des räumlichen Geltungsbereichs
Kreisstraße K90
Grünstreifen

Anlage 5

zum Bebauungsplan
"Auf dem Höttele"

INDEX	DATUM	ÄNDERUNG	GEZEICHNET	GEPRÜFT

BAUHERR
Ortsgemeinde Waldreithbach

PROJEKT BEBAUUNGSPLAN
"Auf dem Höttele"

PLAN
SCHNITT Nord - Süd
Belegungsplan zum Bebauungsplan

ISK Ingenieurbüro
Spang & Kurz VDI

VALLERSBERGER WEG 27 D-54210 KOBLENZ
TEL. (0261) 948 24 43 FAX 9 48 24 44
MAIL: info@isk.de

PROJEKT-NR. 30000703
PROJEKT-STADIUM 1:500
PLAN-NR. 5

GEZEICHNET	NAME	UNTERSCHRIFT

DATEI 17.03.2013