Pflanzschema 5-reihig

M. 1 : 100

Ausführung:
Lochpflanzung in Riefen.
Pflanzriefen in voller Länge mulchen.

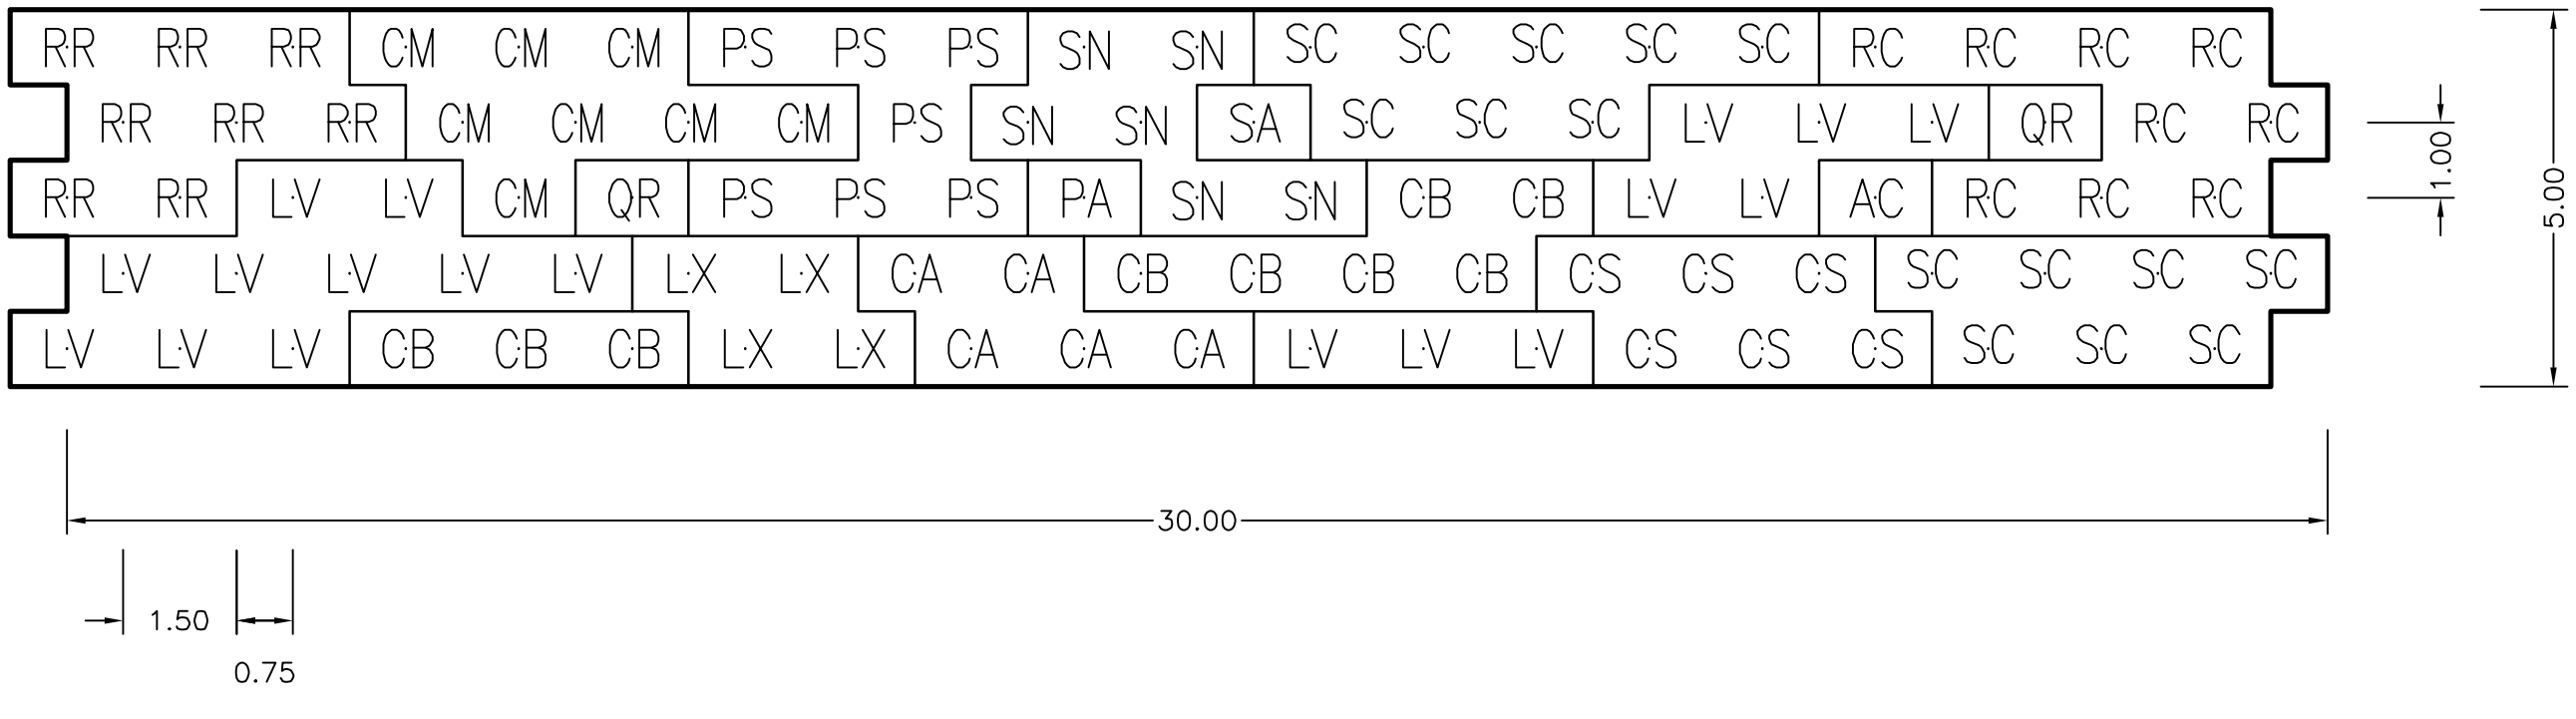

PFLANZENLISTE:

LV	18 Stk.	Ligustrum vulgare STR. 2XV AB 5 TR. 60-100
SN	6 Stk.	Sambucus nigra STR. 2XV 60-100
PA	1 Stk.	Prunus avium H. 2XV 12- 14
RC	9 Stk.	Rosa canina STR. 2XV 40- 60
AC	1 Stk.	Acer campestre HEI. 2XV 125-150
RR	8 Stk.	Rosa rubiginosa STR. 2XV 40- 60
CM	8 Stk.	Crataegus monogyna STR. 2XV 60-100
LX	4 Stk.	Lonicera xylosteum STR. 2XV 60-100
PS	7 Stk.	Prunus spinosa STR. 2XV 60-100
SA	1 Stk.	Sorbus aucuparia H. 3XV 14- 16
CB	9 Stk.	Carpinus betulus HEI. 2XV 125-150
CA	5 Stk.	Corylus avellana STR. 2XV 60-100
QR	1 Stk.	Quercus robur H. 2XV MB 12- 14
SC	15 Stk.	Salix caprea STR. 2XV 60-100
CS	6 Stk.	Cornus sanguinea STR. 2XV 60-100
CM	8 Stk.	Cornus mas STR. 2XV 60-100

HINWEIS:

Das Beispiel des Pflanzschemas entbindet nicht von eigenverantwortlicher Planung und der Einhaltung einschlägiger Gesetze und Richtlinien wie z. B. das Nachbarrechtsgesetz.

Anlage 7, Blatt 1

Musterpflanzschema 1

C:\Projekt\Waldbrettbach\Planung\Satzung\Pflanzschemen.dwg [Pflanzschema_1]

LOP-CAD

Copyright by L.O.P., Weinsheimer Hauptstraße 23, 67551 Worms