


Bebauungsplan Reifen Krupp

Übersichtslageplan Schifferstadt

Anlage 4

Maßstab ~1:10.000

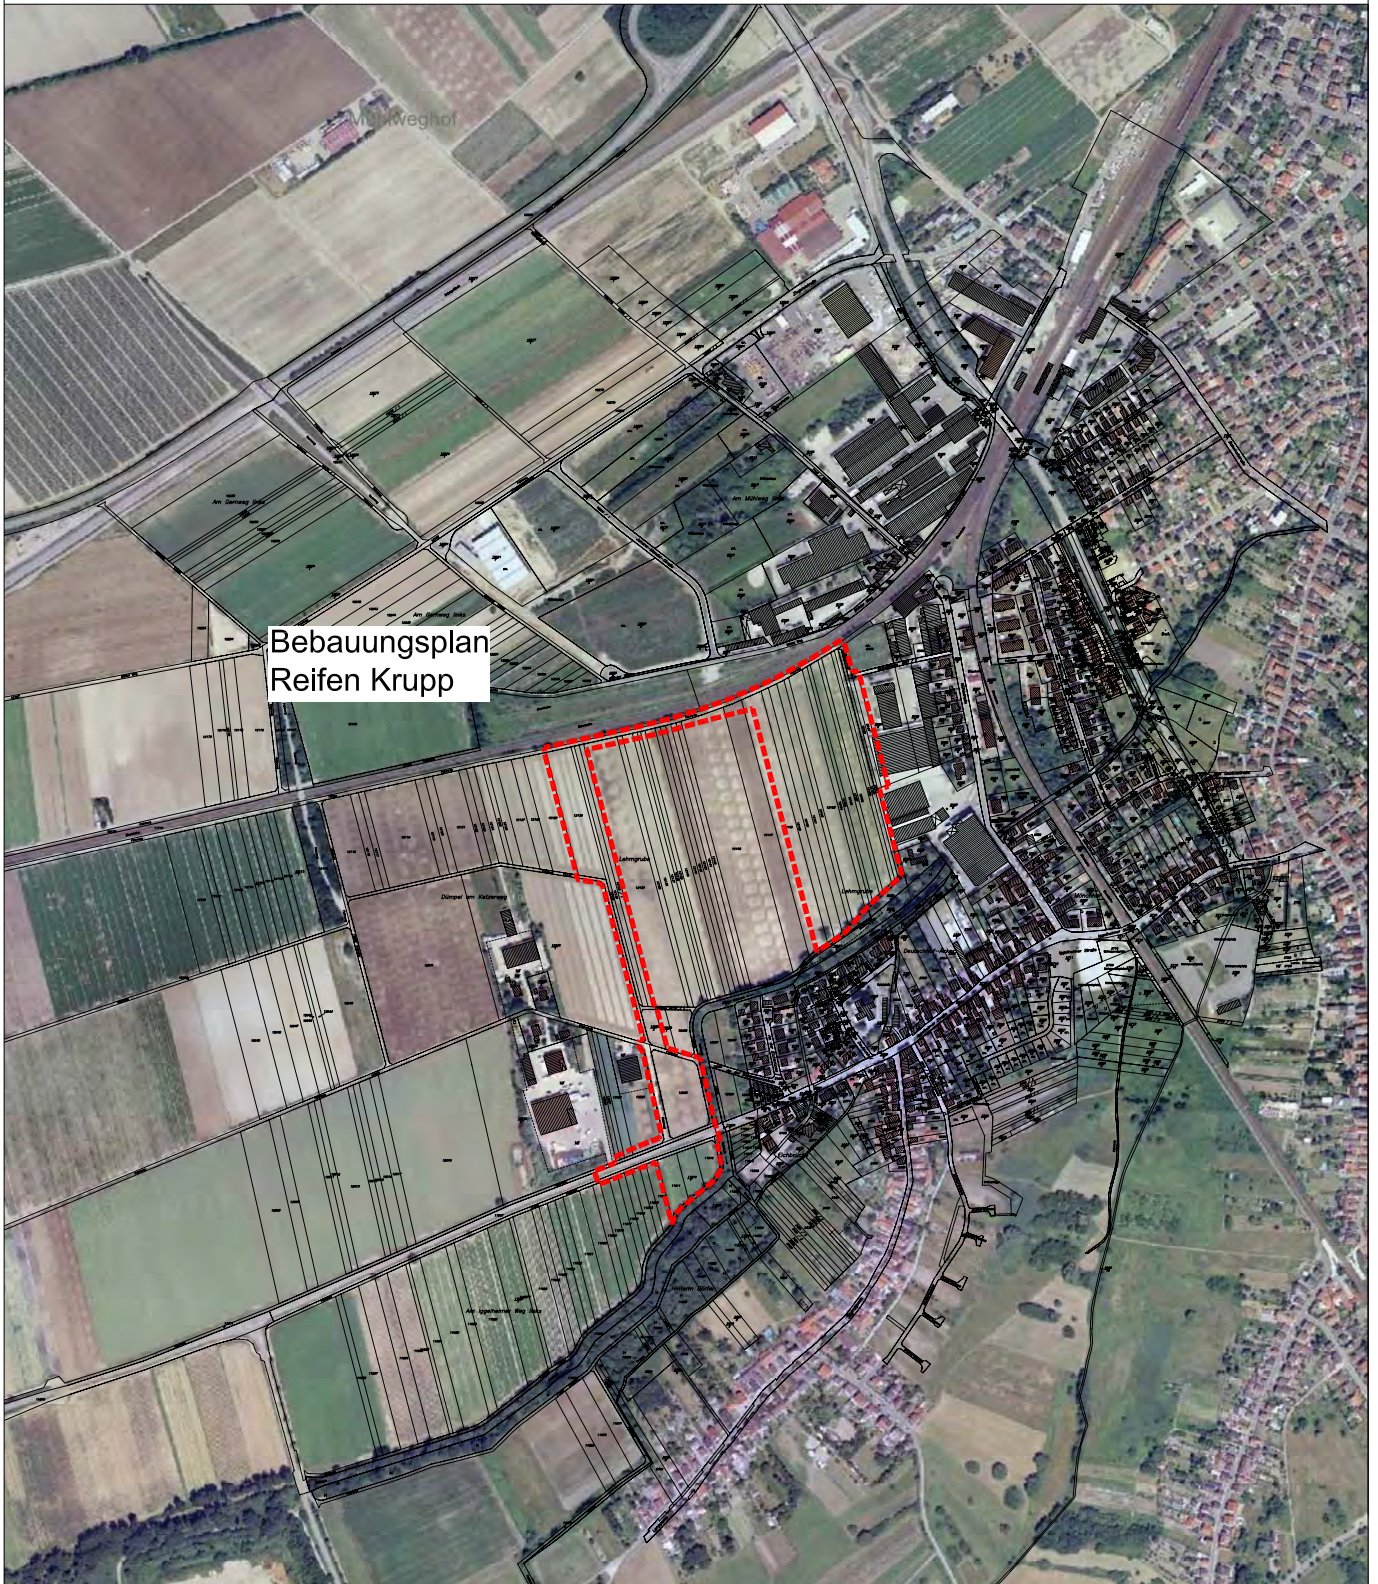

Bebauungsplan
Reifen Krupp

D:\Projekt\Reifen Krupp\Planung\BPlan\Satzung\162_Übersichtsplan.dwg [Übersicht_A4-H]