


Detail Erenburgerstraße

Detail Fahrbahnteiler

Maßstab 1:10

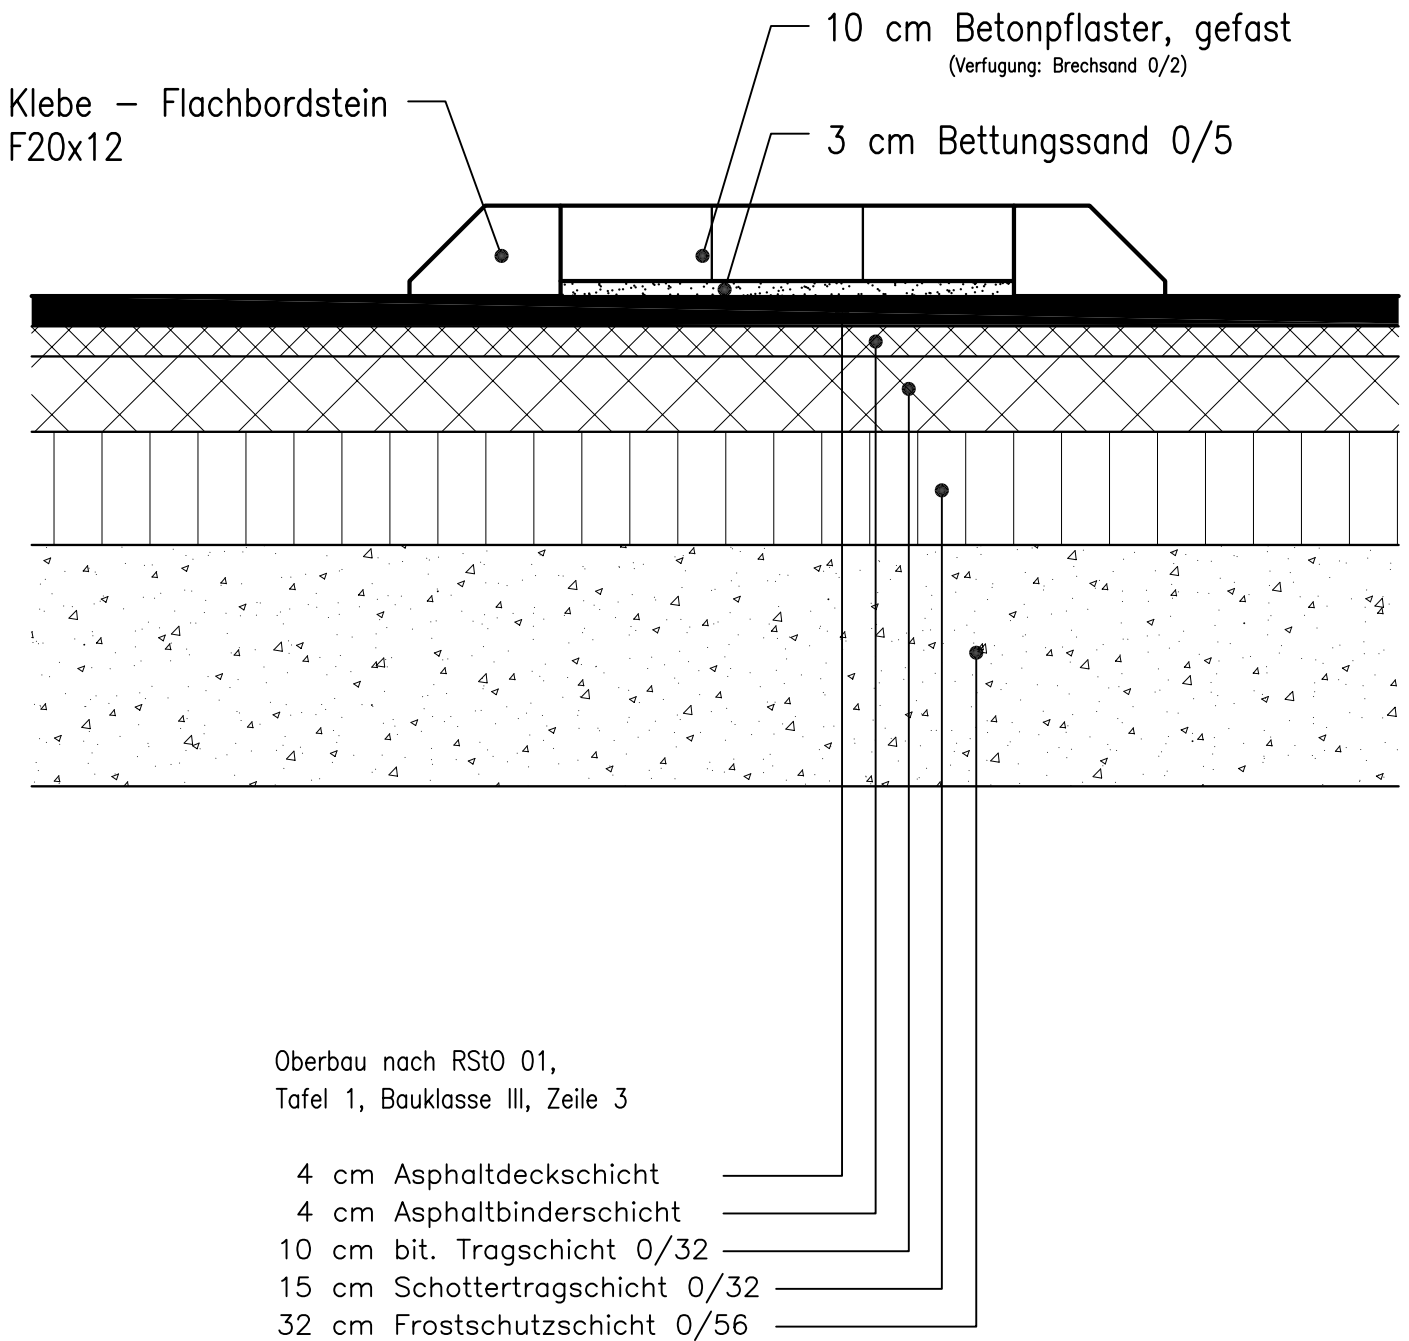

65 cm Gesamtaufbau

<p>L.O.P. Landschafts- & Objektplanung Weinsheimer Hauptstr. 23 67551 Worms Tel. 06241/93991-0 Email: info@lop-ingenieure.de</p>	<p>BAUVORHABEN: Linksabbiegerspur Erenburgerstraße Worms</p> <p>PLANINHALT: Detail Fahrbahnteiler</p>	<p>Entwurf: Detail Blatt: 2 Maßstab: 1:10 Bearbeiter: WH / SB Datum: Worms, 03.07.2006</p>
--	---	--