
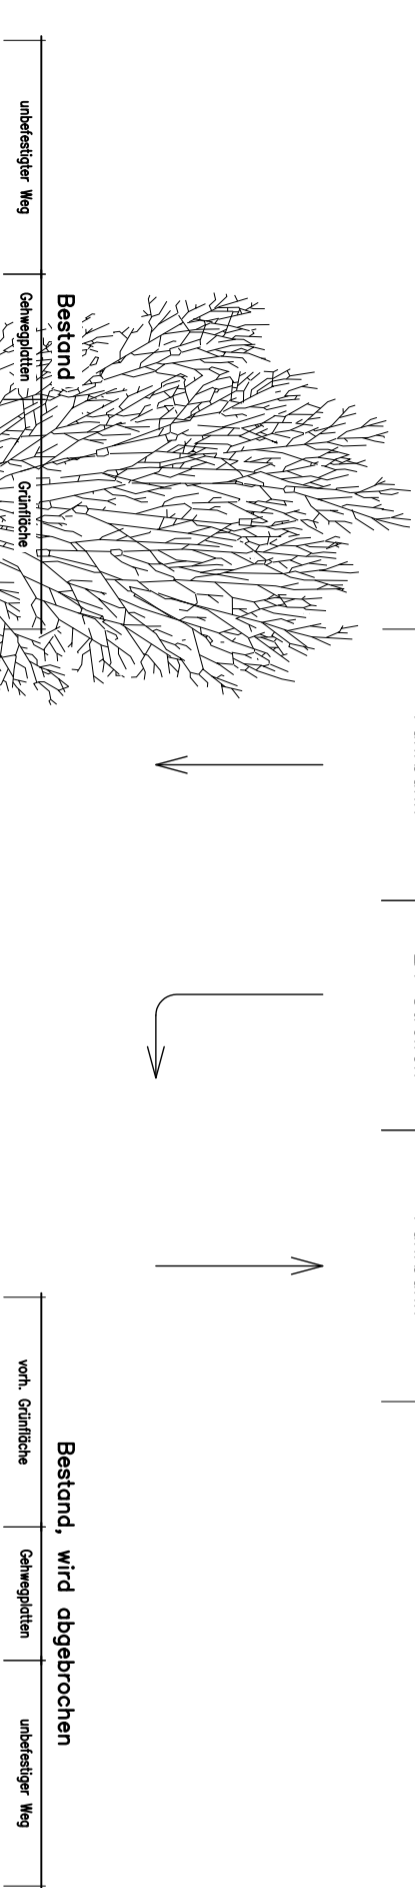


SQ Erenburgerstraße
SQ 0+054.10
 Maßstab 1:50

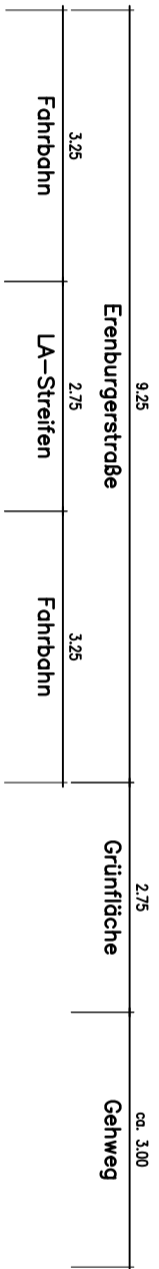

Bestand


- 4 cm Asphaltdeckschicht
- 4 cm Asphaltbündenschicht
- 10 cm bit. Tragschicht 0/32
- 15 cm Schottertragschicht 0/32
- 32 cm Frostschuttschicht 0/56
- 65 cm Gesamtaufbau

Neubau

- 10 cm Betonpflaster, gefast
- 3 cm Beton sand 0/5
- 15 cm Schottertragschicht 0/32
- 27 cm Frostschuttschicht 0/56
- 55 cm Gesamtaufbau

best. Mauer
 best. Mauer wg. aktueller Hochbaumaßnahme abgerissen

INDEX	DATUM	REV.	GRUND	BEARB.	PROJEKT



Linksabbiegerspur Erenburgerstraße
 ENTWURF
 Sträßennquerschnitt
 SQ 0+054.10

Anlage: 6
 Blatt Nr.: 1
 Reg.Nr.: .
 Maßstab: 1:50

bearb. _____ gepr. _____
 gez. _____ gelb. _____

Aufgestellt:
 Worms, 03.07.2006

Dipl.-Ing. (FH) Uwe Hock, Weinsheimer Hauptstr. 23, 67551 Worms, Tel. 06241 / 93991-0, Fax -18
LANDSCHAFTS- & OBJEKT-PLANUNG

bearb.	WH	gepr.	
gez.	SB	gelb.	