



LEGENDE ENTWURF PFLANZPLAN

- TOTHOlz- UND LESESTEINHAUFEN (SCHEMATISCHE DARSTELLUNG)
- NEUPFLANZUNG BÄUME (H. 2xv, 14/16) (SIEHE ARTENLISTE)
- NEUPFLANZUNG BÄUME (H. 3xv, 18/20) (SIEHE ARTENLISTE)
- NEUPFLANZUNG GROSSSTRÄUCHER (SIEHE PFLANZSCHEMA UND ARTENLISTE)
- NEUPFLANZUNG KLEINSTRÄUCHER (SIEHE PFLANZSCHEMA UND ARTENLISTE)
- NEUANLAGE OFFENLANDBIOTOP ANSAAT KRÄUTERREICHE SAATGUTMISCHUNG (GLATTHAFERWEISE)
- SCHOTTERRASSEN (FEUERWEHRUMFAHRT UND STRASSENBANKETTE)
- VERSICKERUNGSMULDEN MIT WECHSELFEUCHTEN ZONEN UND TEMPORÄRGEWÄSSERN

PFLANZSCHEMATA M 1:200

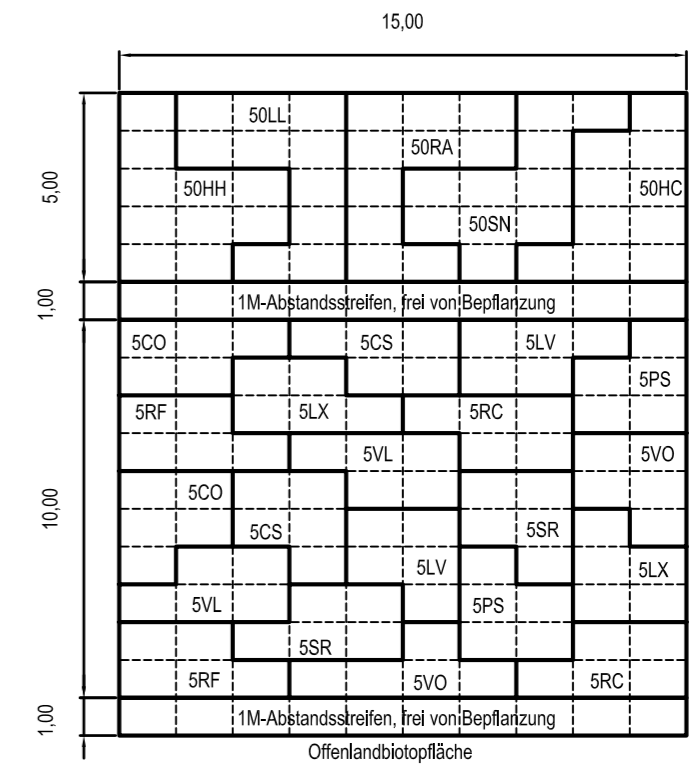


PFLANZRICHTUNG PFLANZSCHEMA A

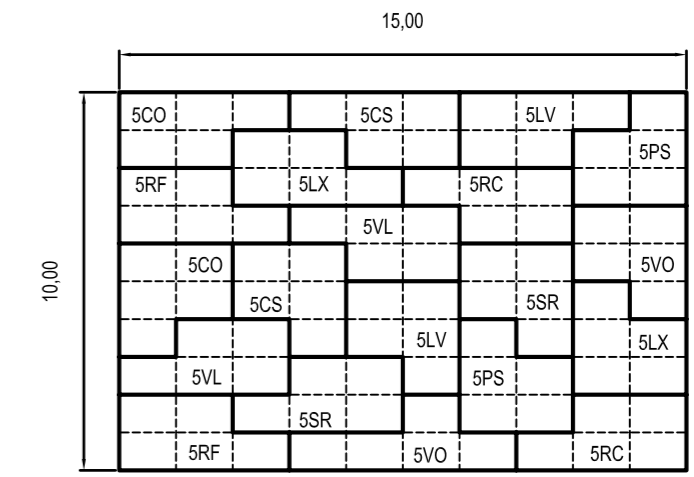

PFLANZRICHTUNG PFLANZSCHEMA B

ARTENLISTE

- BÄUME 1. ORDNUNG (H. 2xv, 14/16)
- FS *Fagus sylvatica*
  - FE *Fraxinus excelsior*
  - QR *Quercus robur*
  - TC *Tilia cordata*
- BÄUME 2. ORDNUNG (H. 2xv, 14/16)
- CB *Carpinus betulus*
  - AI *Alnus incana*
  - PP *Prunus padus*
  - PA *Prunus avium*
  - SC *Sorbus aucuparia*
  - SA *Sorbus aria*
  - SD *Sorbus domestica*
  - MD *Malus domestica* 'Elstar'
  - PC *Pyrus communis* 'Modäne'
  - PD *Prunus domestica* 'Hauszwetsche'
- STRÄUCHER (1 SU/1,5qm)
- CO *Cornus mas*
  - CS *Cornus sanguinea*
  - LV *Ligustrum vulgare*
  - PS *Prunus spinosa*
  - RC *Rosa canina*
  - LX *Lonicera xylosteum*
  - RF *Rhamnus frangula*
  - VL *Viburnum lantana*
  - VO *Viburnum opulus*
  - SR *Sambucus racemosa*
- NIEDRIGE STRÄUCHER UND BODENDECKER
- HI *Hedera helix* (5 SU/1,5qm)
  - LL *Ligustrum vulgare* 'Lodense' (4 SU/1,5qm)
  - RA *Ribes alpinum* 'Schmät' (4 SU/1,5qm)
  - SN *Salix purpurea* 'Nana' (4 SU/1,5qm)
  - HC *Hypericum calycinum* (10 SU/1,5qm)

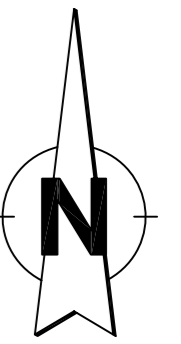

Auftraggeber  
**Grundstücksgemeinschaft**  
 Herbert & Heike Krupp  
 Mühlstraße 21  
 67105 Schifferstadt

Bauvorhaben  
**Erschließung Gewerbegebiet Reifen Krupp**

Ausführungsplanung  
 Pflanzplan Gesamtgelände

**REIFEN KRUPP**

**LANDSCHAFTS- & OBJEKT-PLANUNG**

Dipl. Ing. (FH) Uwe Hock, Weinheimer Hauptstr. 23, 67551 Worms, Tel. 06241 / 93991-0, Fax. -18

Maßstab 1 : 500	PLAN-NR. 7 BLATT-NR. 5	Bearbeitet UH / HF Index
Worms, 04.02.2009	Unterschrift	

\\cup-SERVER\projekte\182\_Reifen-Krupp\Planung\fruedb\schuel\pfs\_Ausführungsplanung\182\_LPS\_Pflanzplan.dwg (Gesamtgelände)