


# Scheidtstraße / L 395

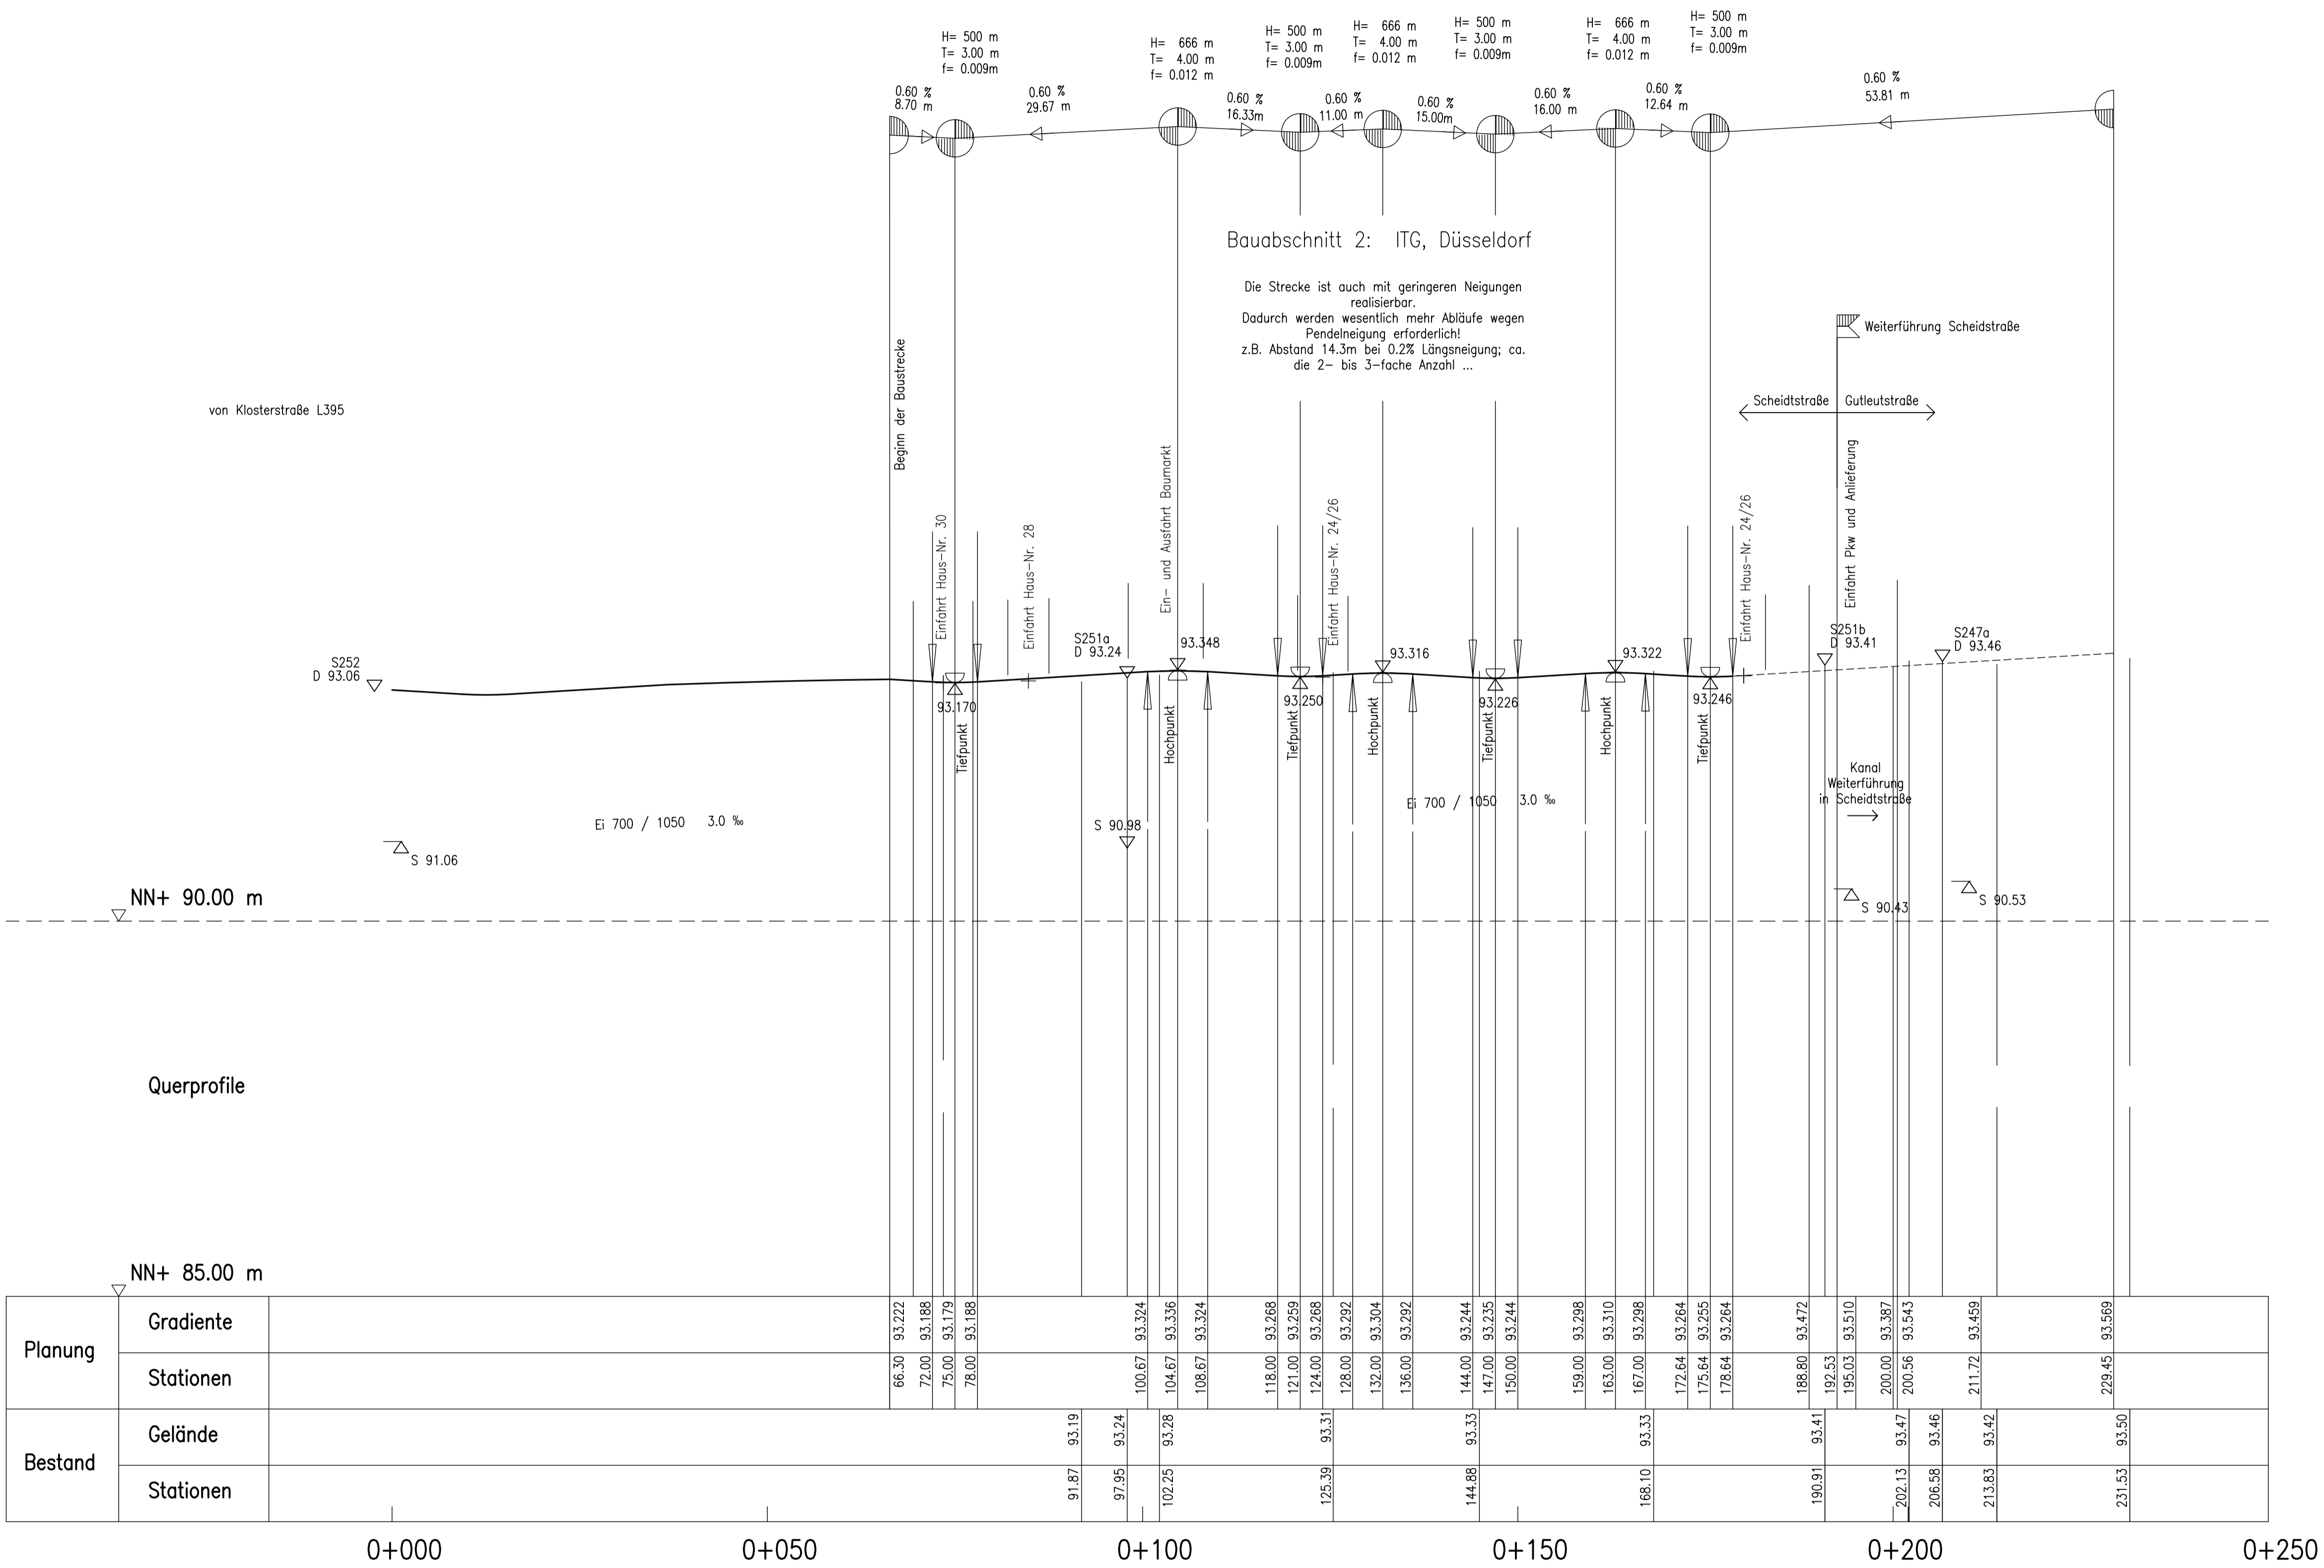


**Baubabschnitt 2: ITG, Düsseldorf**

Die Strecke ist auch mit geringeren Neigungen realisierbar. Dadurch werden wesentlich mehr Abflüsse wegen Pendelneigung erforderlich! z.B. Abstand 14.3m bei 0.2% Längsneigung; ca. die 2- bis 3-fache Anzahl ...

Querprofile

Planung	Gradiente	93.222	93.188	93.179	93.188	93.324	93.336	93.324	93.268	93.259	93.268	93.292	93.304	93.292	93.244	93.298	93.310	93.288	93.264	93.255	93.264	93.472	93.510	93.387	93.543	93.459	93.569		
	Stationen	66.30	72.00	75.00	78.00	100.67	104.67	108.67	118.00	121.00	124.00	128.00	132.00	136.00	144.00	147.00	150.00	159.00	163.00	167.00	172.64	175.64	178.64	188.80	192.53	195.03	200.00	200.56	211.72
Bestand	Gelände																												
	Stationen			91.87	93.19	97.95	93.24	102.25	93.28		125.39	93.31		144.88	93.33		168.10	93.33		190.91	93.41								231.53

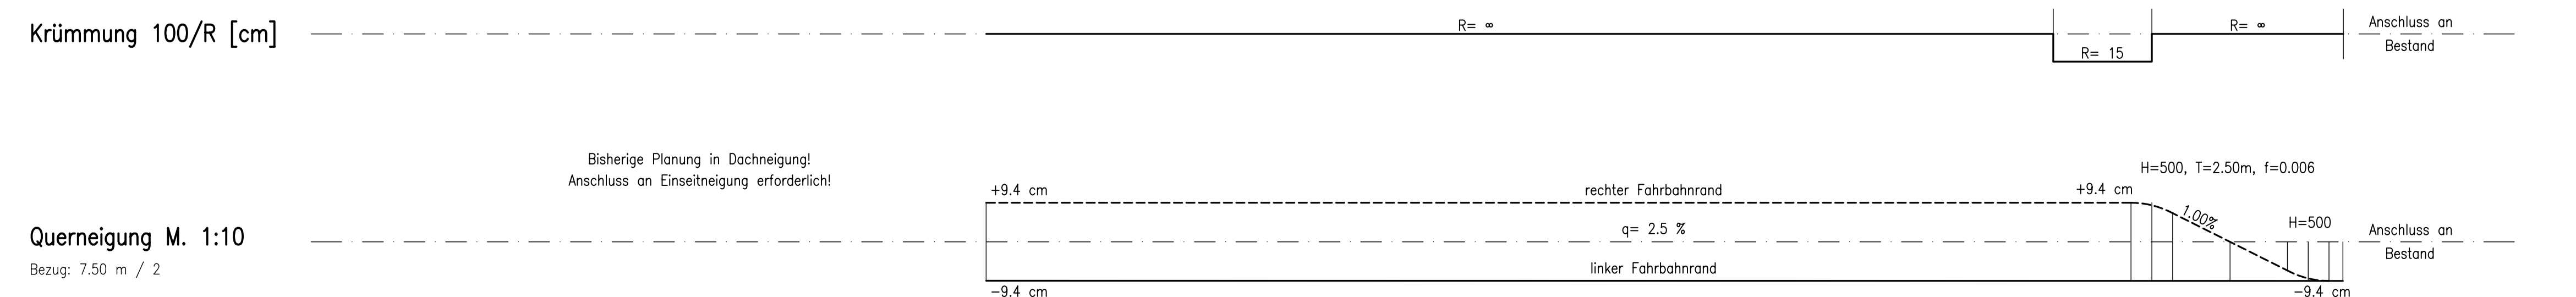

INDEX	DATUM	ÄNDERUNG	BEARB.	PROJEKT.

Auftraggeber und Bauherr  
**ITG Immobilien-Treuhand-GmbH & Co. KG**  
 Immermannstraße 12  
 40210 Düsseldorf

Projekt  
**Fachmarktzentrum**  
 nibelungenstadt  
**worms**

Entwicklungsgebiet Schönauer Straße

Äußere Erschließung  
 Entwurf  
**Höhenplan**  
 Scheidtstraße – Gutleutstraße

LANDSCHAFTS- & **TOP**  
 OBJEKT-PLANUNG

Dipl. Ing. (FH) Uwe Hock, Weinsheimer Hauptstr. 23, 67551 Worms, Tel. 06241 / 93991-0, Fax. -18

Maßstab 1 : 500 / 50	Unterlage 8	Bearbeitet WH/SB
Blatt-Nr. 1	Projekt	Index
Worms, 13.08.2007	Plan-Gr. 841x594mm	Unterschrift